

# Дизайн-проект

интерьера квартиры

1-но комнатная квартира г.Владимир, ул.Северная,д.55




Дизайнер Наталья Гудкова

[www.garnet33.ru](http://www.garnet33.ru)


### Ведомость чертежей

Лист	Наименование	Лист	Наименование
1	Титульный лист	26	Ведомость отделочных материалов
2	Ведомость чертежей	27-28	Ведомость мебели и оборудования
3	Обмерный план	29-30	Ведомость осветительных приборов выключателей и розеток
4	План монтируемых перегородок		
5	План с расстановкой мебели и оборудования		
6	План размещения тёплых полов		
7	План напольных покрытий с экспликацией		
8	План размещения отопительных приборов		
9	План размещения сантехники с привязкой к осям		
10	План потолков с отметками уровней		
11	План размещения осветительных приборов с привязкой к осям		
12	План размещения осветительных приборов с привязкой к выключателям		
13	План размещения розеток и слаботочных систем		
14	План дверных проемов с экспликацией		
15	План отделки стен		
16	Прихожая. Развёртка стен		
17	Прихожая. Визуализация		
18	Кухня. Развёртка стен		
19	Кухня. Коллаж		
20	Гостиная. Развертка стен		
21	Гостиная. Коллаж		
22	Сан. узел. Развертка стен		
23	Сан. узел. Коллаж		
24	Балкон. Развертка стен		
25	Балкон. Коллаж		

Примечания:

Должность	Фамилия И.О.	Подп	Дата	1-но комнатная квартира г.Владимир, ул.Северная,д.55	Стадия	Лист	Листов
Дизайнер	Гудкова Н.А.				РП	2	30
Заказчик	ФИО			Ведомость чертежей			

Обмерный план М 1:50

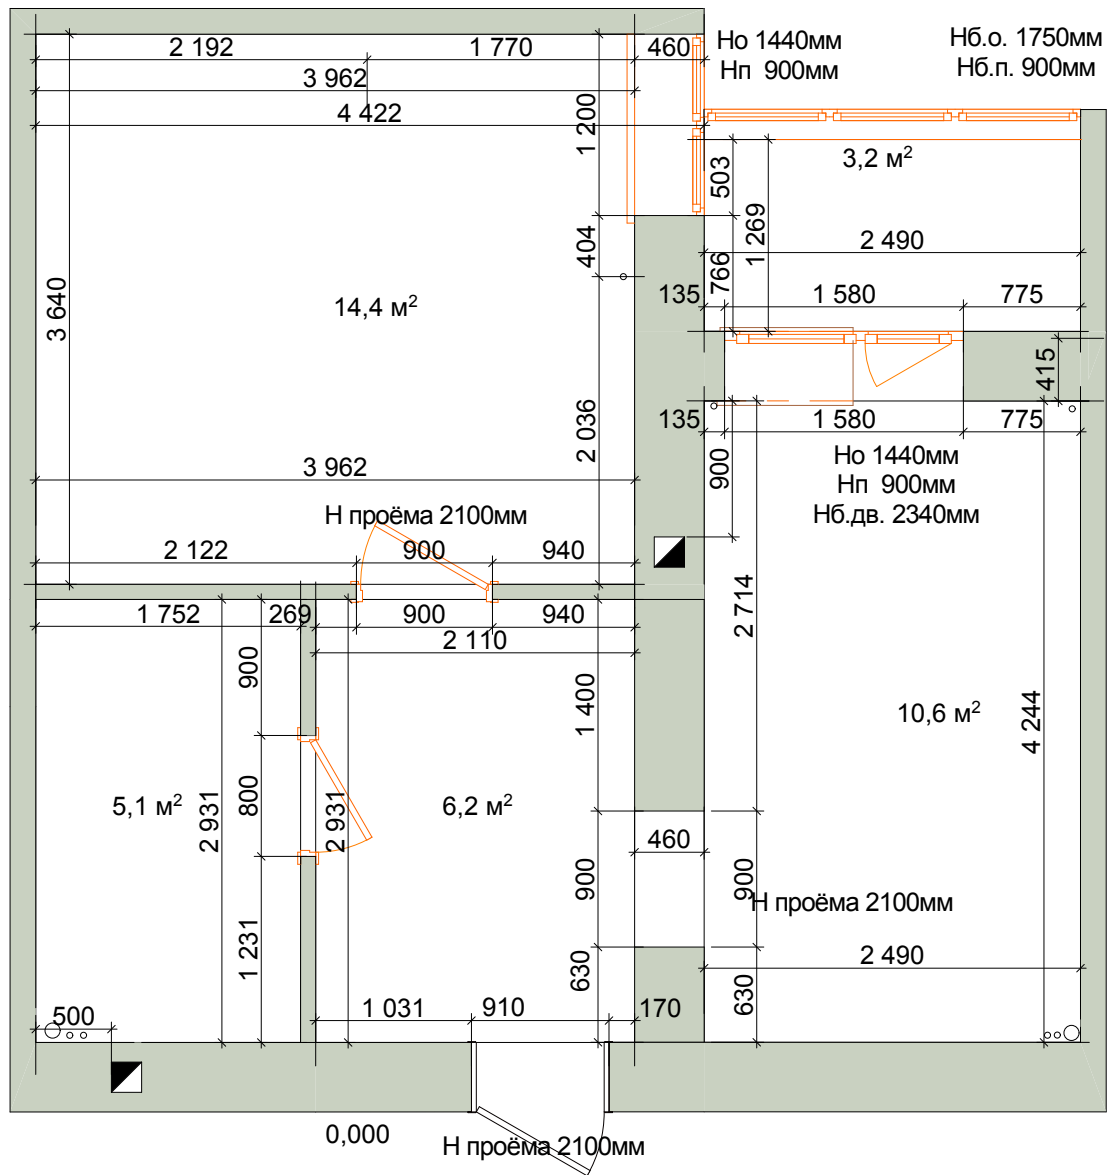

Экспликация помещений

№	Наименование	Площадь, м.кв.
1	Прихожая	6,2
2	Гостиная	14,4
3	Кухня	10,6
4	Балкон	3,2
5	Сан. узел	5,1
Общая площадь		39,5

Примечания:


1. За отметку 0,000 принята отметка чистового пола.
2. Размеры стен и проемов даны без учета отделочных материалов.
3. Высота потолка (желаемая) 2650мм от уровня чистового пола.

Должность	Фамилия И.О.	Подп	Дата	1-но комнатная квартира	Стадия	Лист	Листов
Дизайнер	Гудкова Н.А.			г.Владимир, ул.Северная,д.55	РП	3	30
Заказчик	ФИО						
				Обмерный план			

## План монтируемых перегородок М 1:50

### Экспликация помещений

№	Наименование	Площадь, м.кв.
1	Прихожая	6,2
2	Гостиная	14,4
3	Кухня	10,6
4	Балкон	3,2
5	Сан. узел	5,1
Общая площадь		39,5

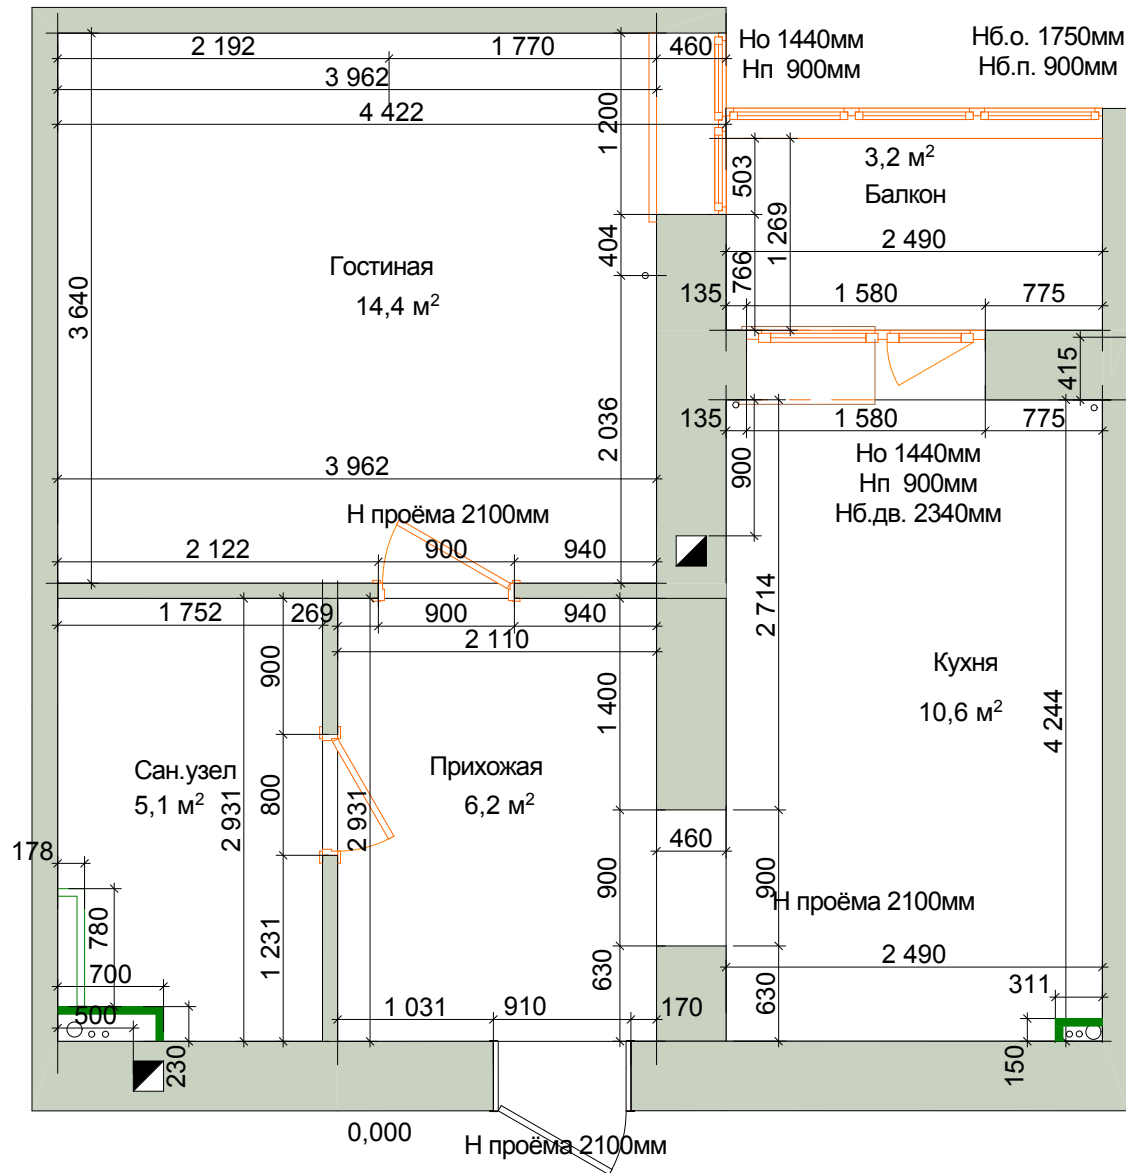

### Условные обозначения

- существующие стены
- существующие перегородки
- существующие перегородки
- возводимые перегородки:  
Профиль 50мм + ВГКЛ 10мм + ВГКЛ 10мм
- возводимые перегородки Н 210:  
Профиль 50мм + ВГКЛ 10мм + ВГКЛ 10мм

**Применения:**  
1. За отметку 0,000 принята отметка чистового пола.

2. Размеры стен и проемов даны без учета отделочных материалов.

3. Высота потолка (желаемая) 2650мм от уровня чистового пола.

4. В месте расположения труб в сан.узле организовать скрытый люк-невидимку.

5. Выполнить утепление наружной стены балкона.


Должность	Фамилия И.О.	Подп	Дата	1-но комнатная квартира	Стадия	Лист	Листов
Дизайнер	Гудкова Н.А.			г.Владимир, ул.Северная, д.55	РП	4	30
Заказчик	ФИО				План монтируемых перегородок		




План с расстановкой мебели и оборудования М 1:50

Экспликация помещений

№	Наименование	Площадь, м.кв.
1	Прихожая	6,2
2	Гостиная	14,4
3	Кухня	10,6
4	Балкон	3,2
5	Сан. узел	5,1
Общая площадь		39,5

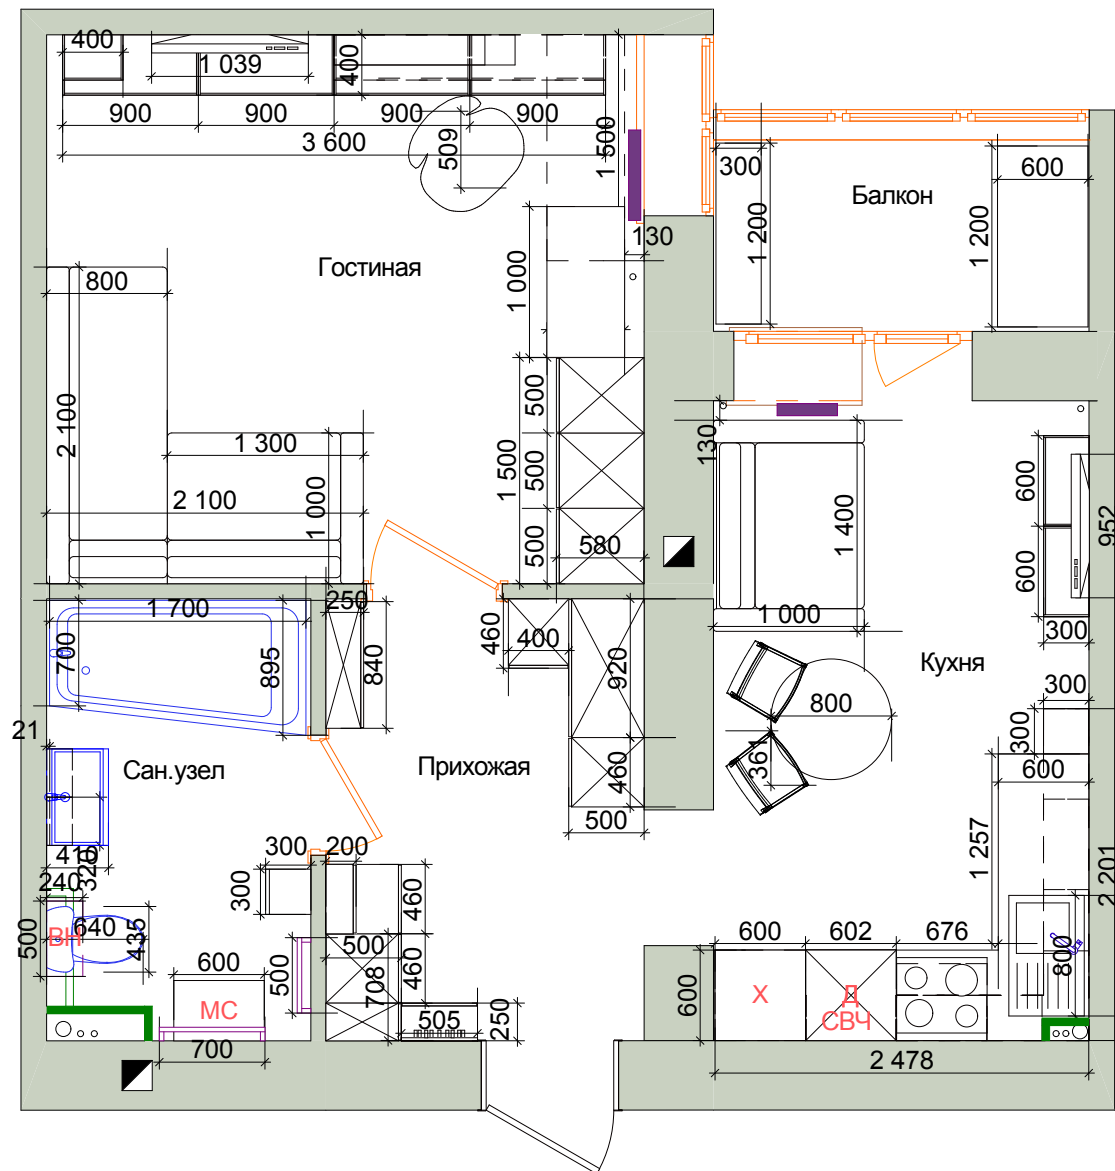


Примечания:  
 1. За отметку 0,000 принята отметка чистового пола.  
 2. Размеры стен и проемов даны без учета отделочных материалов.

Должность	Фамилия И.О.	Подп	Дата	1-но комнатная квартира	Стадия	Лист	Листов
Дизайнер	Гудкова Н.А.			г.Владимир, ул.Северная, д.55	РП	5	30
Заказчик	ФИО				План с расстановкой мебели и оборудования 		


План размещения теплых полов М 1:50

Экспликация помещений

№	Наименование	Площадь, м.кв.
1	Прихожая	6,2
2	Гостиная	14,4
3	Кухня	10,6
4	Балкон	3,2
5	Сан. узел	5,1
Общая площадь		39,5

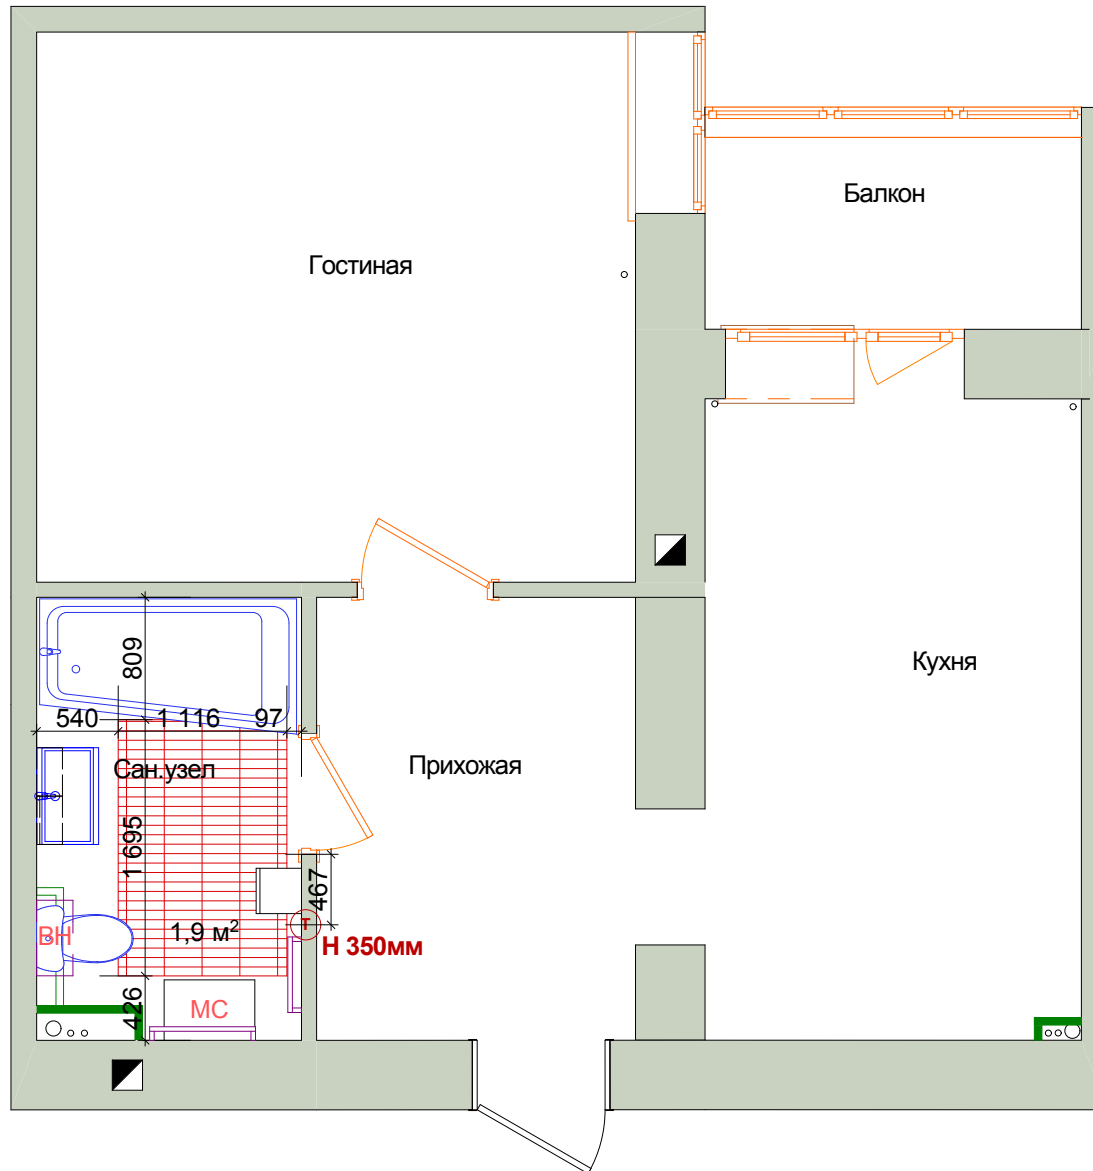


 - зона электрического тёплого пола

 - терморегулятор тёплого пола, Н 350мм

Примечания:


1. За отметку 0,000 принята отметка чистового пола.
2. Размеры стен и проемов даны без учета отделочных материалов.
3. Укладку тёплых полов выполнить согласно рекомендациям производителя.

Должность	Фамилия И.О.	Подп	Дата	1-но комнатная квартира	Стадия	Лист	Листов
Дизайнер	Гудкова Н.А.			г.Владимир, ул.Северная,д.55	РП	6	30
Заказчик	ФИО			План размещения теплых полов			

План напольных покрытий с экспликацией М 1:50

Экспликация помещений

№	Наименование	Площадь, м.кв.
1	Прихожая	6,2
2	Гостиная	14,4
3	Кухня	10,6
4	Балкон	3,2
5	Сан. узел	5,1
Общая площадь		39,5

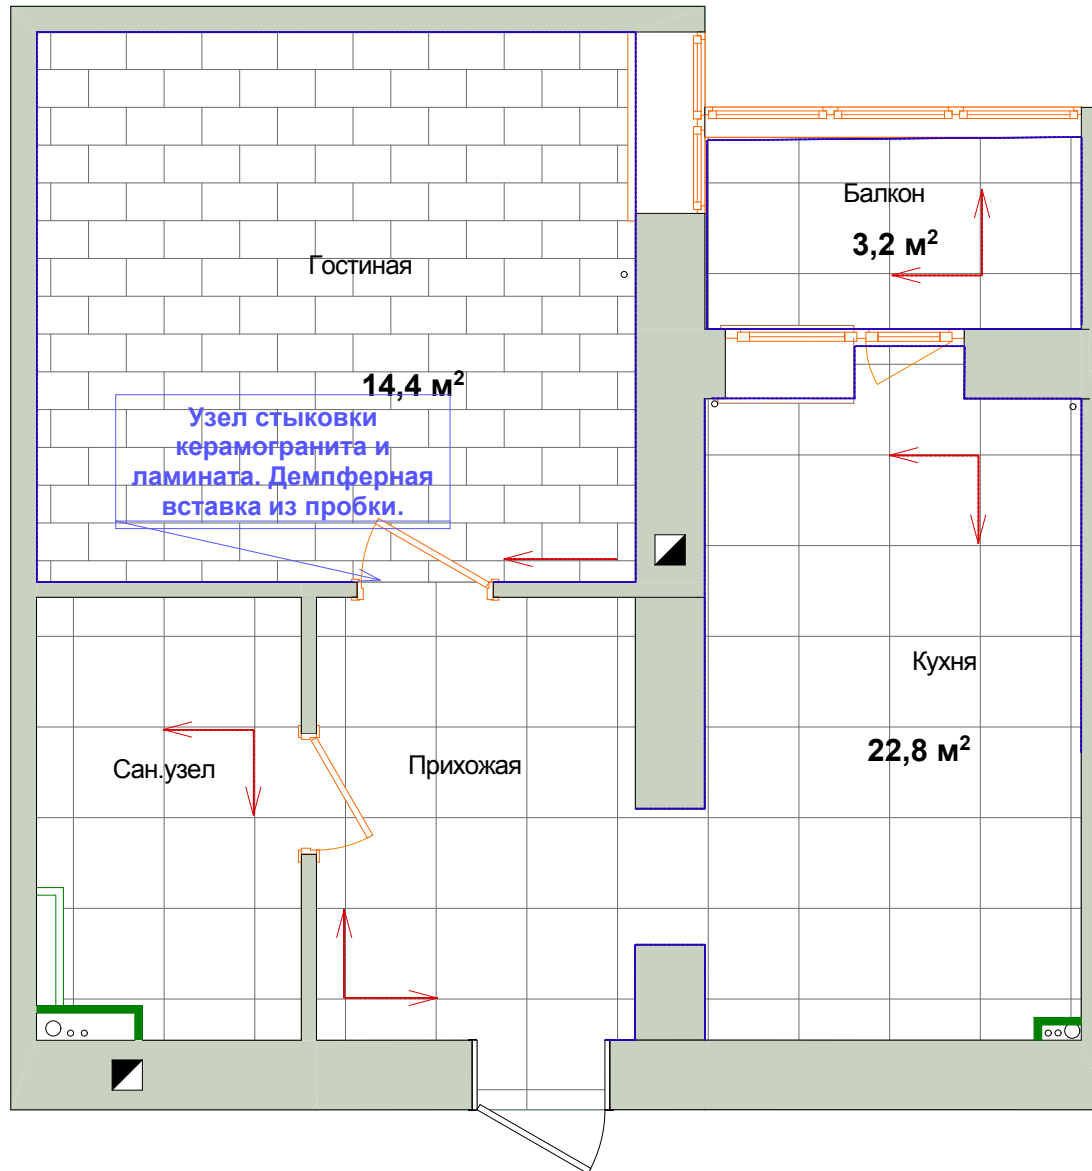


- Керамогранит Монте Тиберио лапатированный, глянец, 600x600x11мм, арт.SG622602R. Общая площадь 26 кв.м.



- Ламинат Таркет Дуб шервуд белый 1292x194x8мм. Площадь 14.4 кв.м.



- Плинтус пластиковый Rico Leo Липа амурская 108, Н 55мм. Общая длина плинтуса 33.42 м.п.

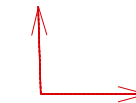

- Начало раскладки плитки



- Направление доски

Примечания:


1. За отметку 0,000 принята отметка чистового пола.
2. Размеры стен и проемов даны без учета отделочных материалов.
3. Площадь отделки указана без учета обрезки и запаса.
4. В зонах с мокрыми процессами произвести гидроизоляцию пола.
5. Высота заведения гидроизоляции на стену 200мм, в соответствии с п.7.2 СП 29.13330.2011 Полы.

Должность	Фамилия И.О.	Подп	Дата	1-но комнатная квартира	Стадия	Лист	Листов
Дизайнер	Гудкова Н.А.			г.Владимир, ул.Северная,д.55	РП	7	30
Заказчик	ФИО			План напольных покрытий с экспликацией			


План размещения отопительных приборов М 1:50

Экспликация помещений

№	Наименование	Площадь, м.кв.
1	Прихожая	6,2
2	Гостиная	14,4
3	Кухня	10,6
4	Балкон	3,2
5	Сан. узел	5,1
Общая площадь		39,5

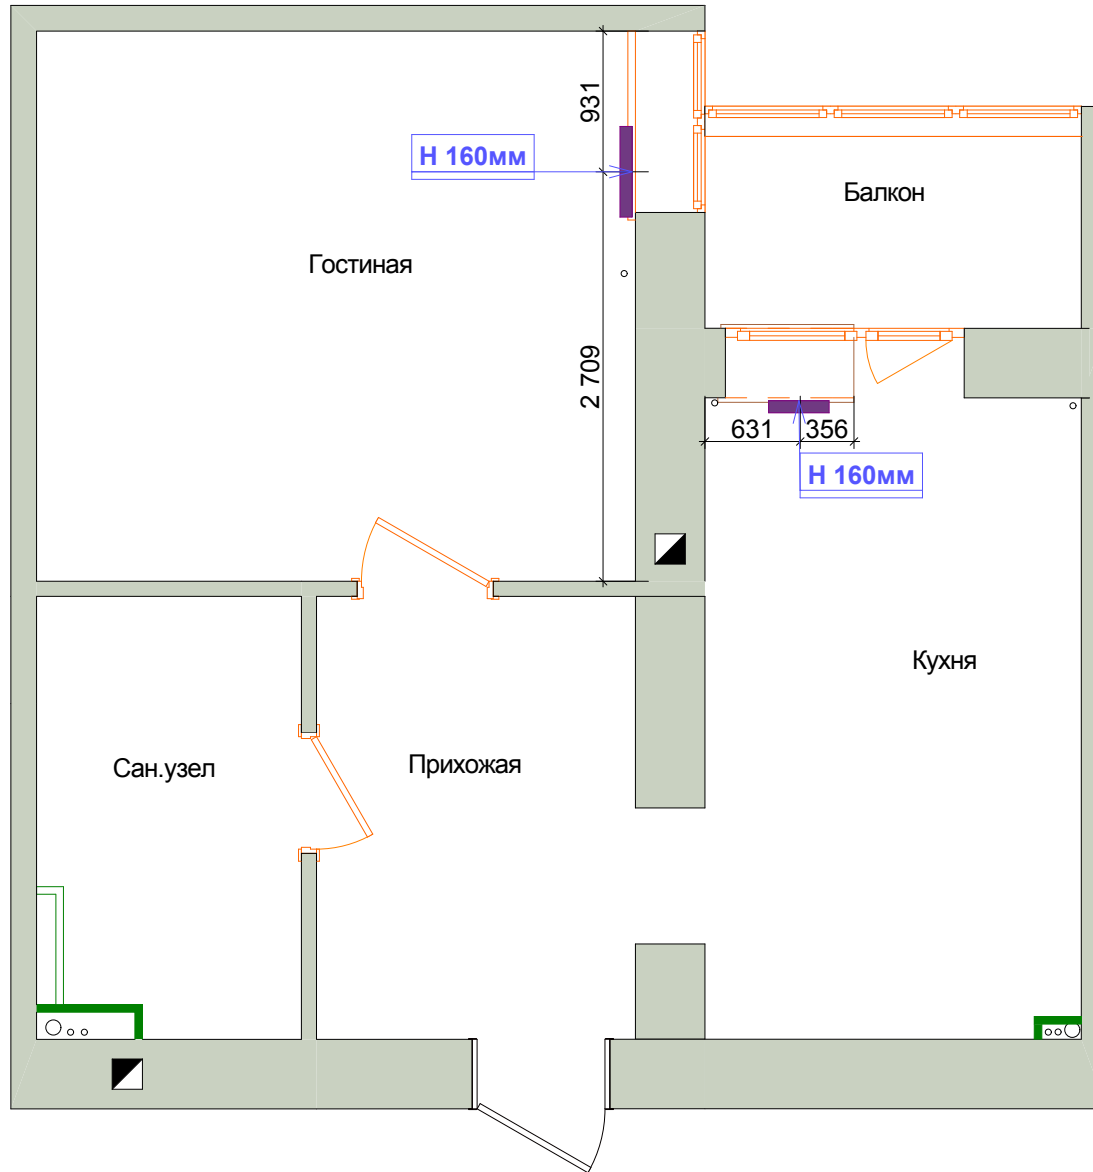


Условные обозначения:

 - радиатор отопления

Примечания:

1. За отметку 0,000 принята отметка чистового пола.
2. Размеры стен и проемов даны без учета отделочных материалов.

Должность	Фамилия И.О.	Подп	Дата	1-но комнатная квартира	Стадия	Лист	Листов
Дизайнер	Гудкова Н.А.			г.Владимир, ул.Северная,д.55	РП	8	30
Заказчик	ФИО			План размещения отопительных приборов			



План расположения сантехники с привязкой к осям М 1:50

Экспликация помещений


№	Наименование	Площадь, м.кв.
1	Прихожая	6,2
2	Гостиная	14,4
3	Кухня	10,6
4	Балкон	3,2
5	Сан. узел	5,1
Общая площадь		39,5

Условные обозначения:

● - вывод холодной воды

● - вывод горячей воды

● - вывод канализации

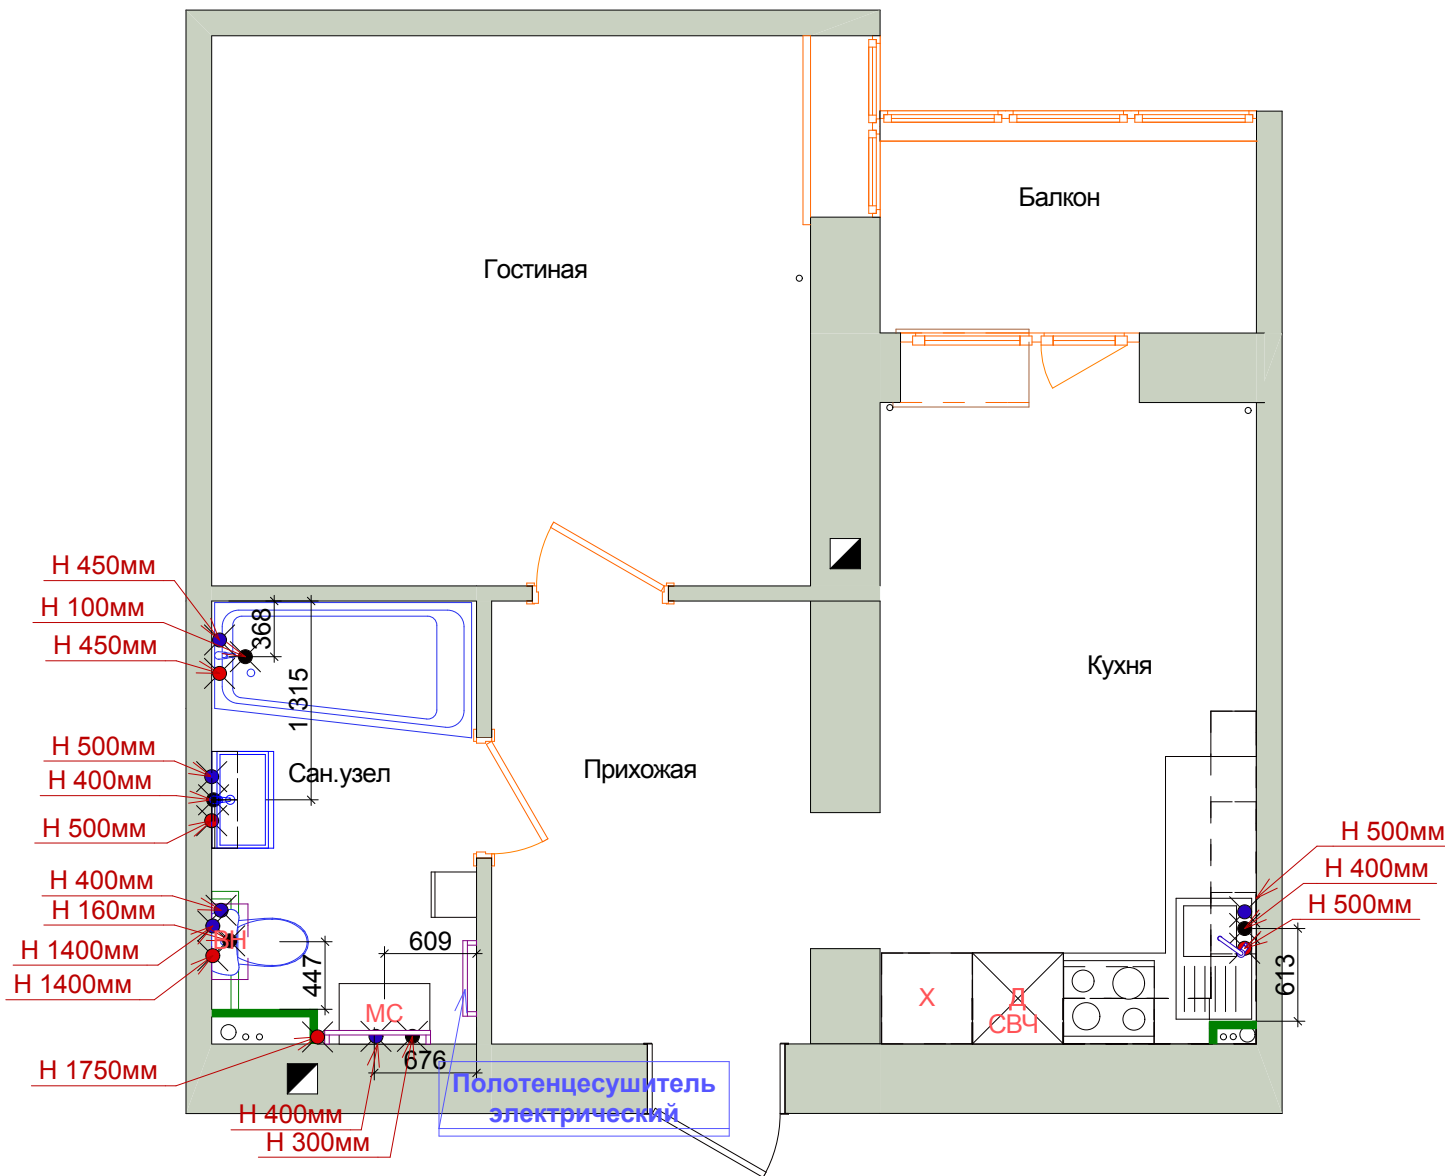

Примечания:

1. За отметку 0,000 принята отметка чистового пола.
2. Размеры стен и проемов даны без учета отделочных материалов.
3. Все привязки сантехприборов указаны относительно их центра.
4. Подключение сантехприборов выполнить согласно схемам производителя.
5. Оборудование кухни окончательно привязывается при проектировании кухонного фасада.



Должность	Фамилия И.О.	Подп	Дата	1-но комнатная квартира	Стадия	Лист	Листов
Дизайнер	Гудкова Н.А.			г.Владимир, ул.Северная,д.55	РП	9	30
Заказчик	ФИО				План расположения сантехники с привязкой к осям		



План потолков с отметками уровней М 1:50

Экспликация помещений

№	Наименование	Площадь, м.кв.
1	Прихожая	6,2
2	Гостиная	14,4
3	Кухня	10,6
4	Балкон	3,2
5	Сан. узел	5,1
Общая площадь		39,5

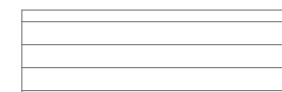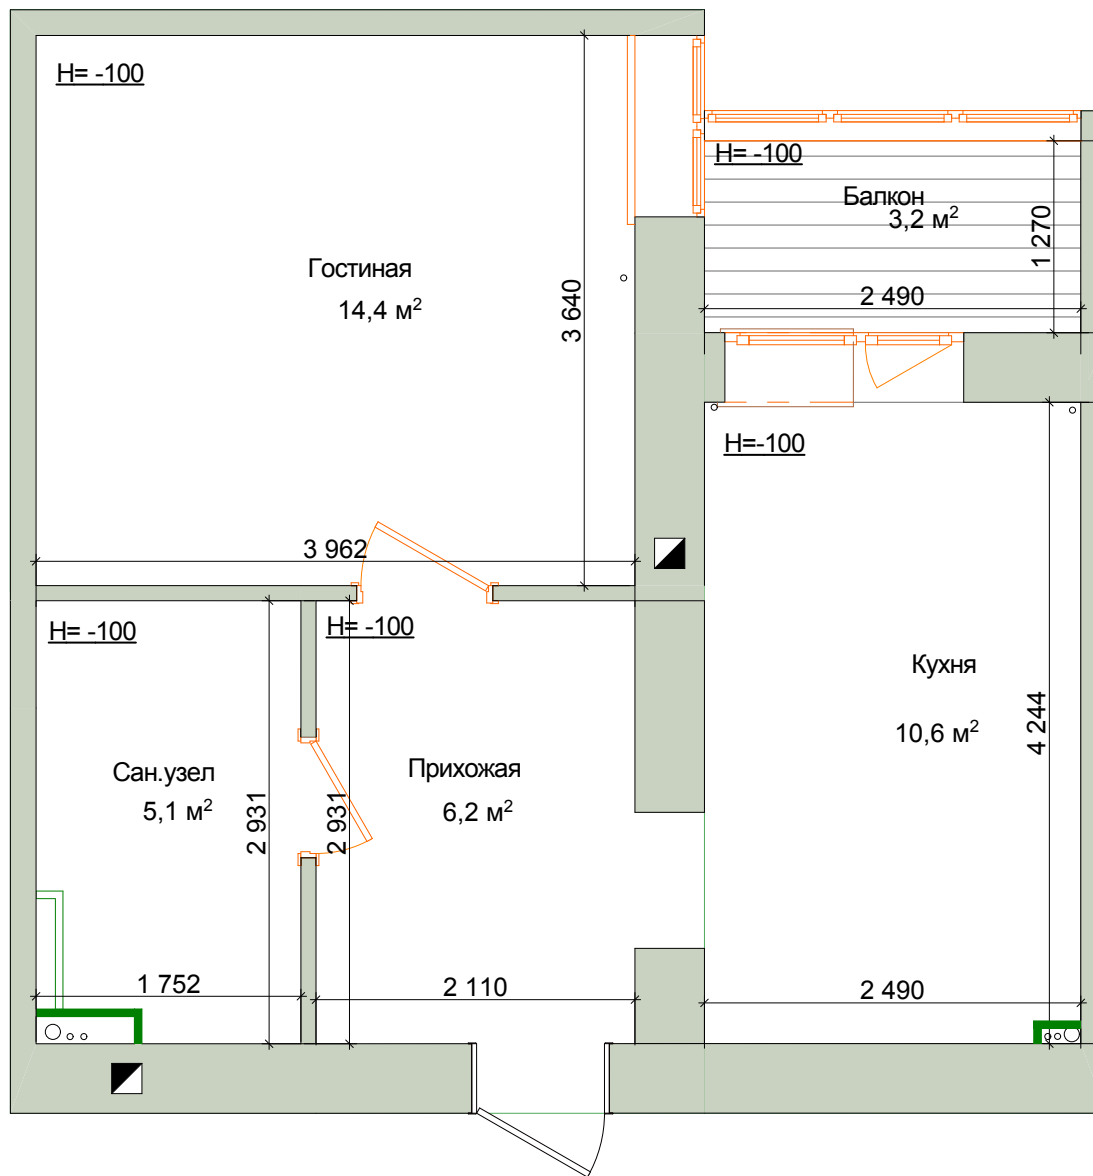


- Подвесной потолок. Потолочные ПВХ панели. Цвет белый глянец. Отпуск от чернового потолка на Н=100мм.



- Натяжной потолок. Цвет белый глянец. Отпуск от чернового потолка на Н=100мм.

Примечания:


1. За отметку 0,000 принят уровень чернового потолка (перекрытия).
2. Размеры стен и проемов даны без учета отделочных материалов.
3. Произвести гидроизоляцию потолка на балконе.
4. Выполнить утепление потолка на балконе.

Должность	Фамилия И.О.	Подп	Дата	1-но комнатная квартира	Стадия	Лист	Листов
Дизайнер	Гудкова Н.А.			г.Владимир, ул.Северная,д.55	РП	10	30
Заказчик	ФИО			План потолков с отметками уровней			


План размещения осветительных приборов с привязкой к осям М 1:50

Экспликация помещений

№	Наименование	Площадь, м.кв.
1	Прихожая	6,2
2	Гостиная	14,4
3	Кухня	10,6
4	Балкон	3,2
5	Сан. узел	5,1
Общая площадь		39,5

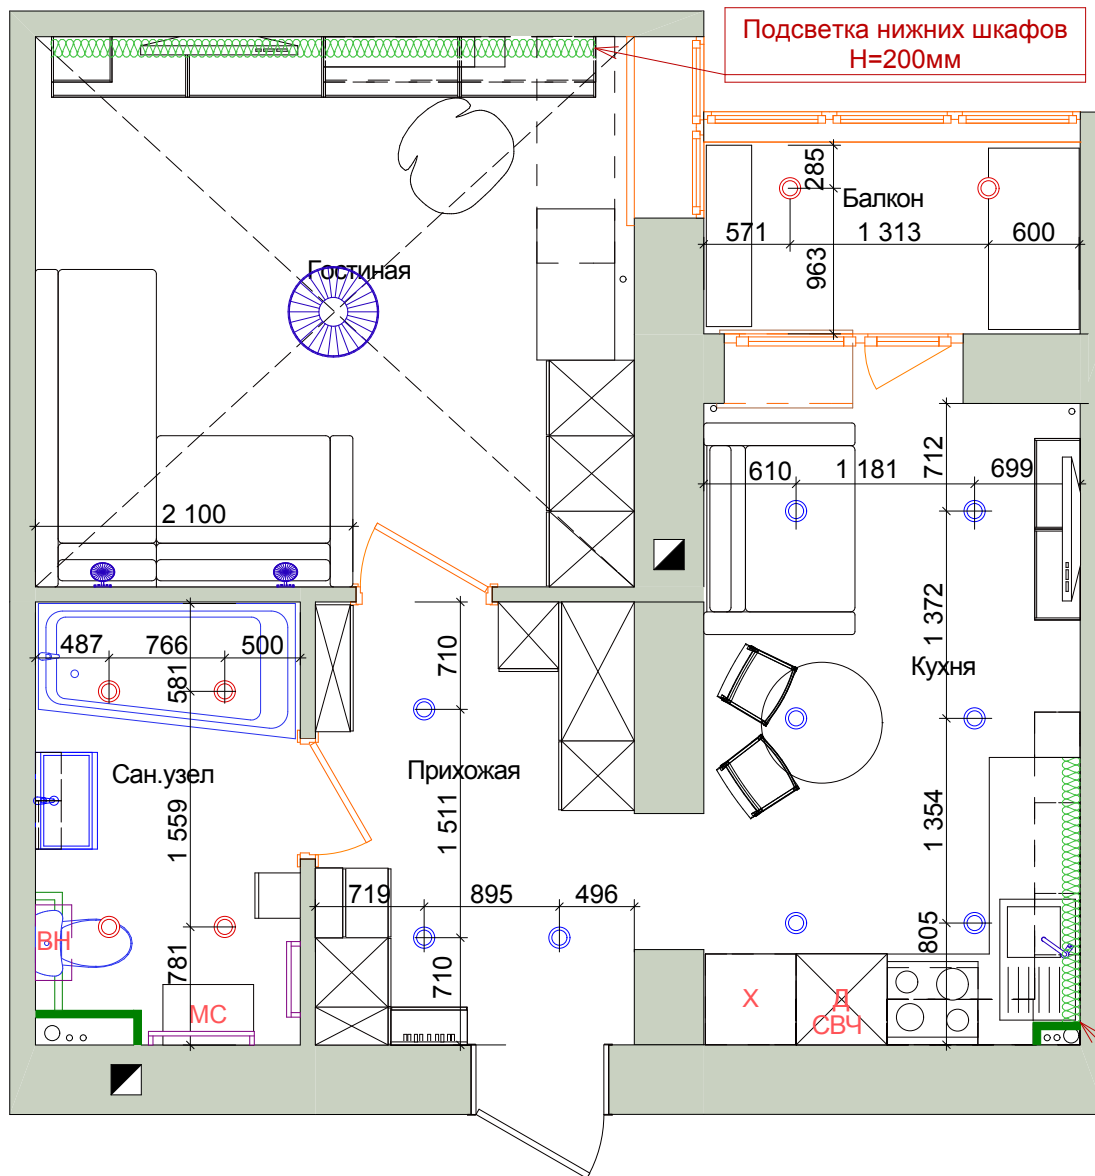

Условные обозначения:

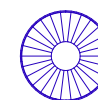

- Люстра потолочная подвесная



- Светильник потолочный встраиваемый одинарный  
влагозащищенный



- Светильник потолочный встраиваемый одинарный



- Светильник настенный



- Светодиодная лента, Общая длина 5,5 м.п.

Примечания:


1. За отметку 0,000 принята отметка чистового пола.
2. Размеры стен и проемов даны без учета отделочных материалов.
3. Трансформаторы светодиодной ленты вывести в ближайшие шкафы.

Должность	Фамилия И.О.	Подп	Дата	1-но комнатная квартира	Стадия	Лист	Листов
Дизайнер	Гудкова Н.А.			г.Владимир, ул.Северная,д.55	РП	11	30
Заказчик	ФИО			План размещения осветительных приборов с привязкой к осям			






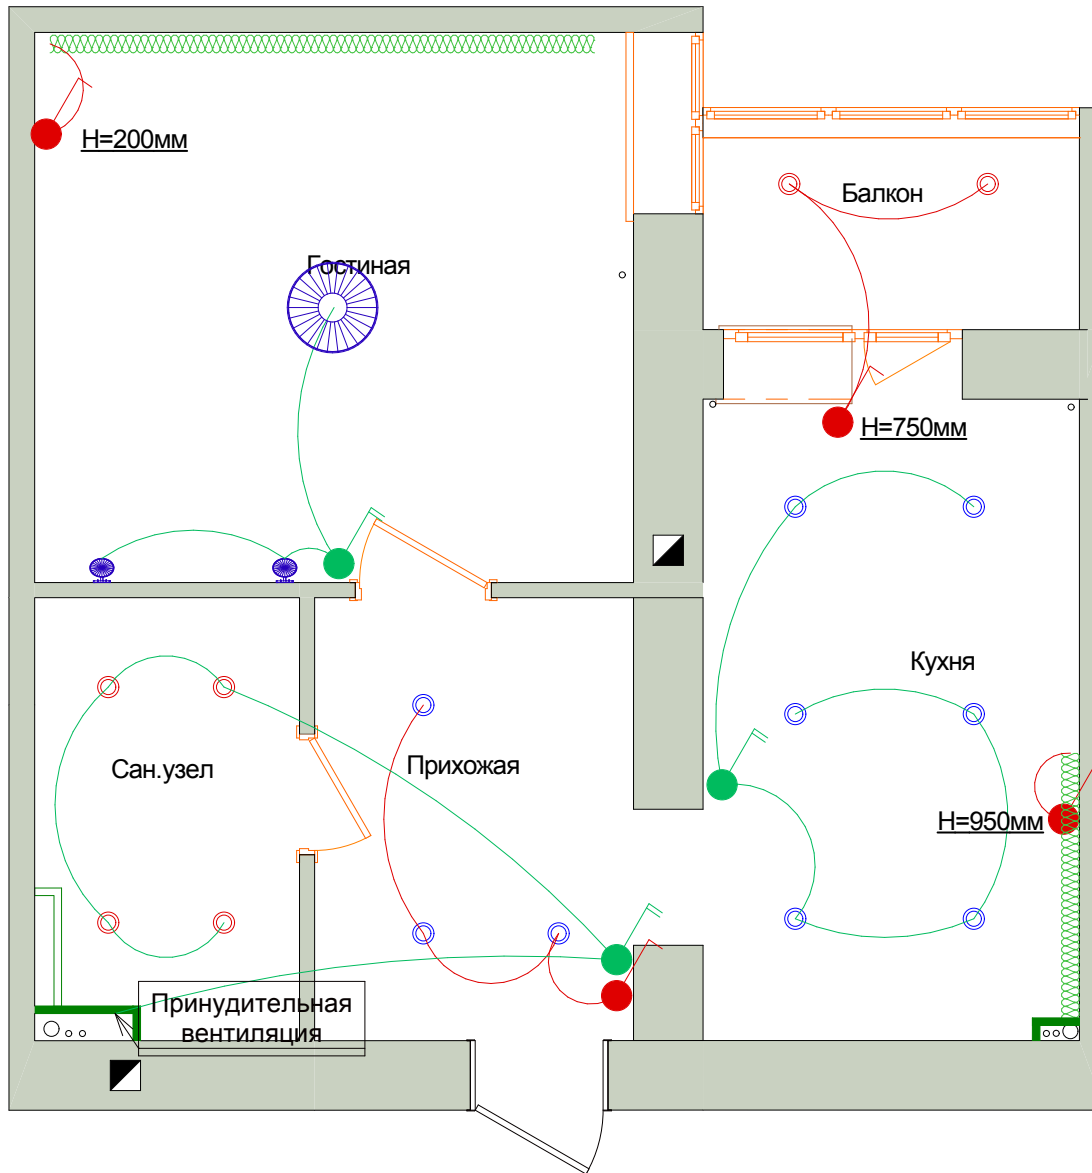

План размещения осветительных приборов с привязкой к выключателям М 1:50

Экспликация помещений

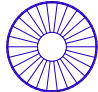№	Наименование	Площадь, м.кв.
1	Прихожая	6,2
2	Гостиная	14,4
3	Кухня	10,6
4	Балкон	3,2
5	Сан. узел	5,1
Общая площадь		39,5




Условные обозначения:

-  - Люстра потолочная подвесная
-  - Светильник потолочный встраиваемый одинарный влагозащищенный
-  - Светильник потолочный встраиваемый одинарный
-  - Светильник настенный
-  - Светодиодная лента, Общая длина 5,5 м.п.
-  - выключатель одноклавишный
-  - выключатель двухклавишный

Примечания:

1. За отметку 0,000 принята отметка чистового пола.
2. Размеры стен и проемов даны без учета отделочных материалов.
3. Трансформаторы светодиодной ленты вывести в ближайшие шкафы.
4. Выключатели устанавливать на высоте 900мм от чистового пола, если не указано иное.














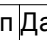
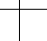
Должность	Фамилия И.О.	Подп	Дата	1-но комнатная квартира	Стадия	Лист	Листов
Дизайнер	Гудкова Н.А.			г.Владимир, ул.Северная, д.55	РП	12	30
Заказчик	ФИО			План размещения осветительных приборов с привязкой к выключате			


План размещения розеток и слаботочных систем М 1:50

Экспликация помещений

№	Наименование	Площадь, м.кв.
1	Прихожая	6,2
2	Гостиная	14,4
3	Кухня	10,6
4	Балкон	3,2
5	Сан. узел	5,1
Общая площадь		39,5

Условные обозначения:

-  - электрическая розетка
-  - электрическая розетка влагостойкая
-  - розетка телевизионная антенна
-  - интернет розетка
-  1 - электровывод под подсветку нижних шкафов стенки, H=300мм
-  2 - электровывод под светильник настенный, H=1600мм
-  3 - электровывод под светильник настенный, H=1600мм
-  4 - электровывод под ванну с гидромассажем, H=400мм
-  5 - электровывод под принудительную вентиляцию, высоту установить по месту.
-  6 - электровывод под домофон, H=1550мм
-  7 - электровывод под духовой шкаф, H=600мм
-  8 - электровывод под варочную панель, H=600мм
-  9 - электровывод под вытяжку, H=1850мм
-  10 - электровывод под подсветку рабочей поверхности, H=1450мм
-  - электровывод для подсветки зеркала, H=1900мм

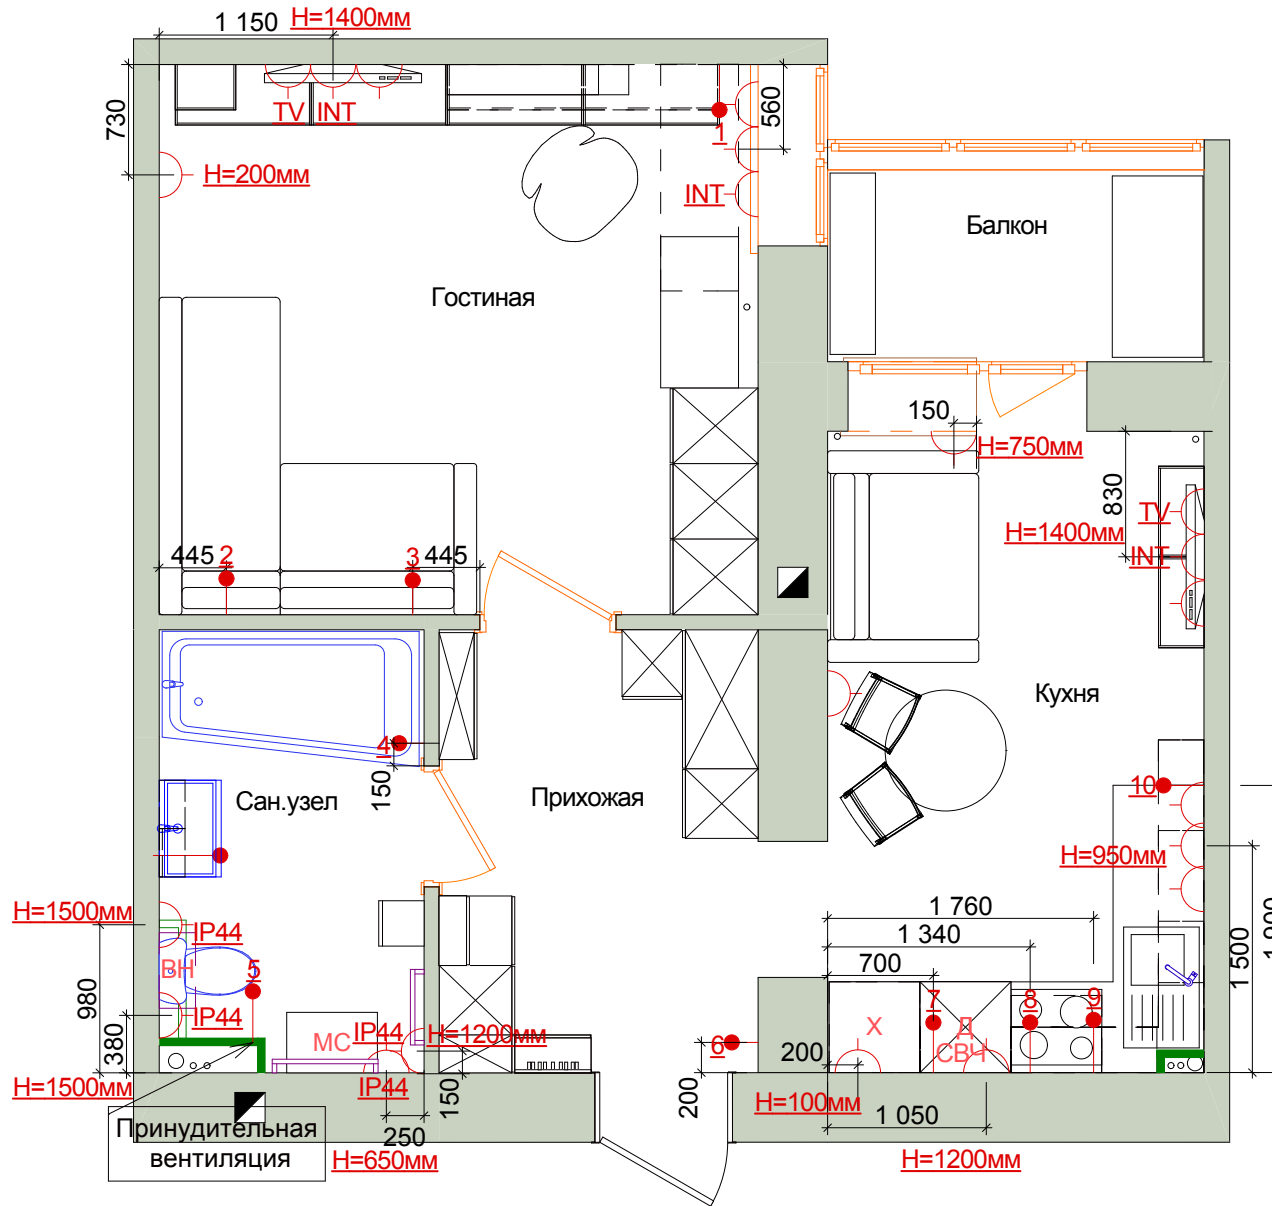

Примечания:

1. За отметку 0,000 принята отметка чистового пола.
2. Размеры стен и проемов даны без учета отделочных материалов.
3. Розетки устанавливать на высоте 300мм от чистового пола, если не указано иное.
4. Все привязки указаны от центра.
5. Расположение розеток и выводов в зоне кухонного гарнитура согласовать с дизайнером кухни!

Должность	Фамилия И.О.	Подп	Дата	1-но комнатная квартира	Стадия	Лист	Листов
Дизайнер	Гудкова Н.А.			г.Владимир, ул.Северная,д.55	РП	13	30
Заказчик	ФИО				План размещения розеток и слаботочных систем		




План дверных проемов с экспликацией 1:50

Экспликация помещений

№	Наименование	Площадь, м.кв.
1	Прихожая	6,2
2	Гостиная	14,4
3	Кухня	10,6
4	Балкон	3,2
5	Сан. узел	5,1
Общая площадь		39,5


Условные обозначения:

Маркер двери	Размеры проема, мм	Размеры полотна, мм	Примечание
<b>ДВ-1</b>	910x2100	860x2050	Дверь входная метал, внутр полотно МДФ, ПГ, цвет Белый + 5 горизонтالي сатин, фурн. хром/сатин
<b>ДВ-2</b>	900x2100	800x2000	Дверь межкомнатная, МДФ, ПГ, цвет Белый + 5 горизонтали сатин, фурн. хром/сатин
<b>ДВ-3</b>	800x2100	700x2000	Дверь межкомнатная, МДФ, ПГ, цвет Белый + 5 горизонтали сатин, фурн. хром/сатин

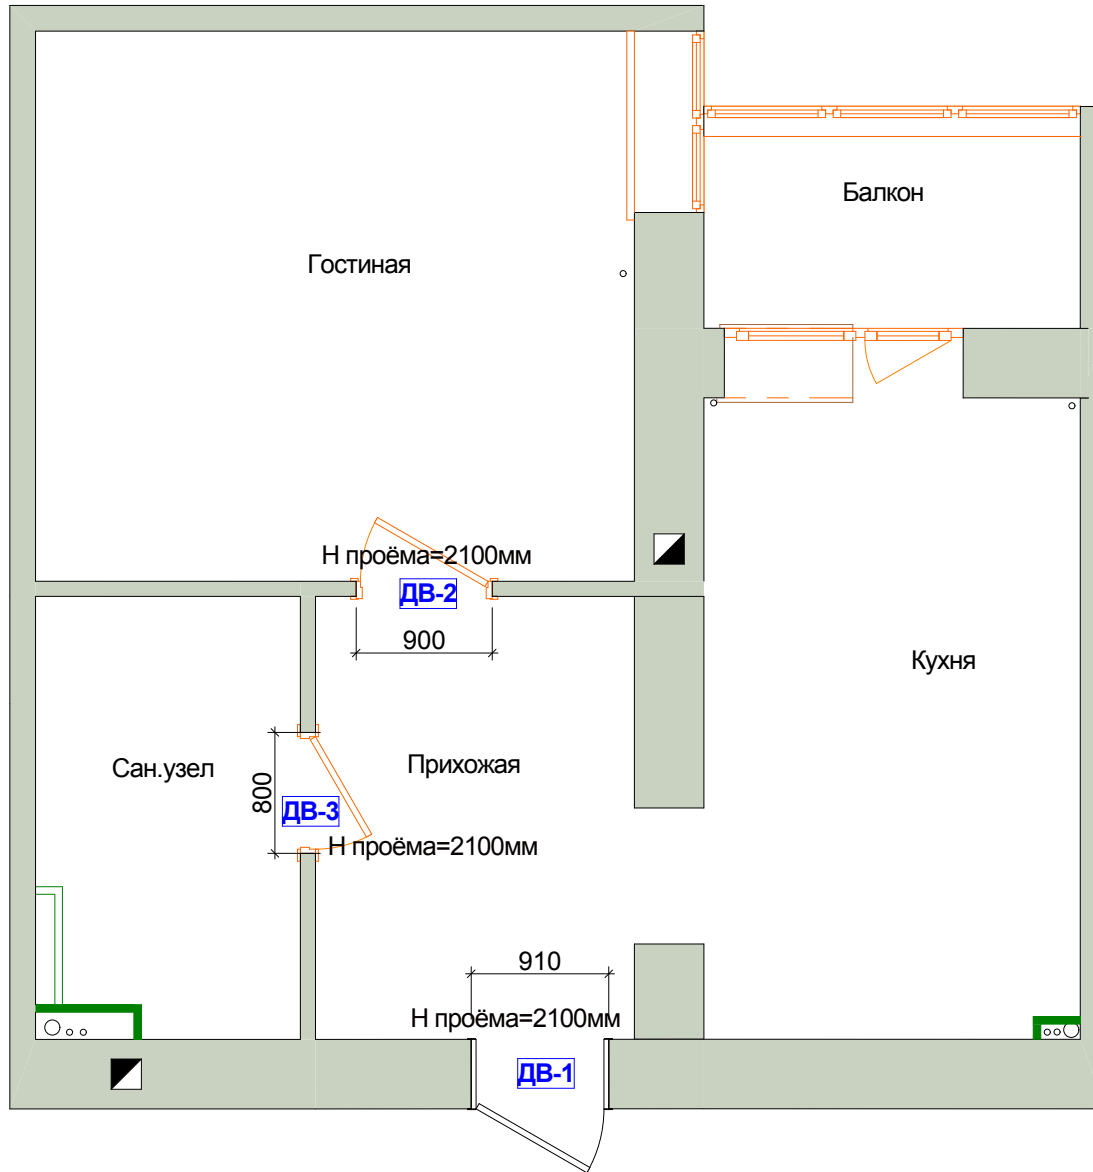

Примечания:


1. За отметку 0,000 принята отметка чистового пола.
2. Размеры стен и проемов даны без учета отделочных материалов.
3. Установку дверей производить согласно тех. требованиям производителя.
4. Замеры дверных проемов производить после штукатурки стен и заливки черновой стяжки.

Должность	Фамилия И.О.	Подп	Дата	1-но комнатная квартира	Стадия	Лист	Листов
Дизайнер	Гудкова Н.А.			г.Владимир, ул.Северная, д.55	РП	14	30
Заказчик	ФИО			План дверных проемов с экспликацией			





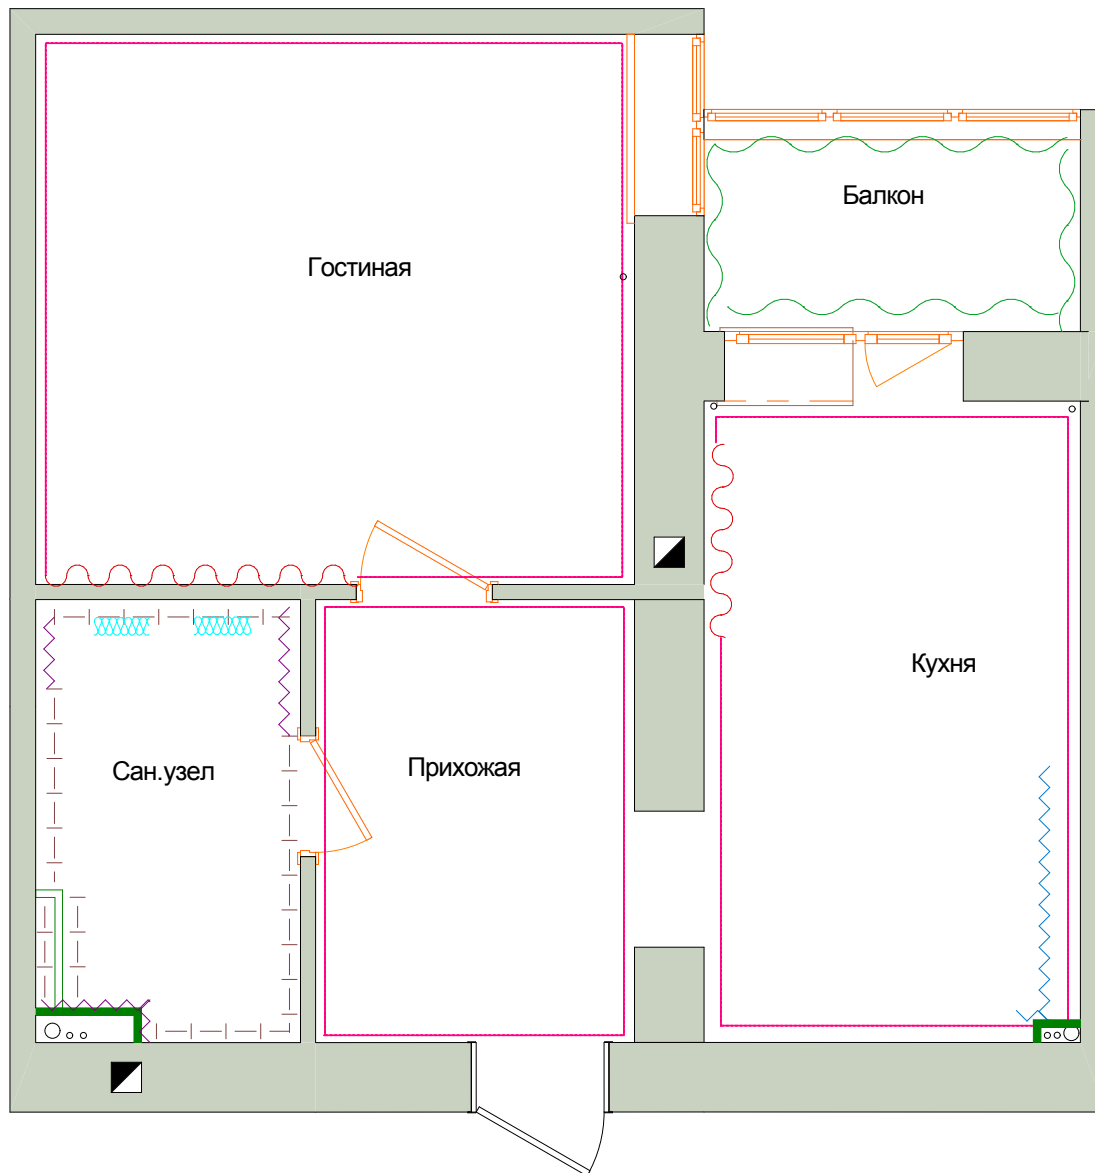


План отделки стен М 1:50

Экспликация помещений

№	Наименование	Площадь, м.кв.
1	Прихожая	6,2
2	Гостиная	14,4
3	Кухня	10,6
4	Балкон	3,2
5	Сан. узел	5,1
Общая площадь		39,5




Условные обозначения:


-  - Обои Style Avenue 48125
-  - Мозаика Керама Марацци Темари Белый глянец, 298x298, арт.20003
-  - Мозаика Керама Марацци Темари Графит глянец, 298x298, арт.20053
-  - Керамогранит Монте Тиберио лапатированный, глянец, 300x1195мм, арт.SG523200R
-  - Обои Village People VP 2202
-  - Структурная штукатурка Короед, цвет RAL 9010 Белый
-  - Панно фотофечьать, 400x900мм, каленое стекло 5мм

Примечания:


1. За отметку 0,000 принята отметка чистового пола.
2. Размеры стен и проемов даны без учета отделочных материалов.
3. Расход отделочных материалов указан на чертежах разверток и в ведомости отделочных материалов.

Должность	Фамилия И.О.	Подп	Дата	1-но комнатная квартира	Стадия	Лист	Листов
Дизайнер	Гудкова Н.А.			г.Владимир, ул.Северная,д.55	РП	15	30
Заказчик	ФИО			План отделки стен			


Прихожая 01

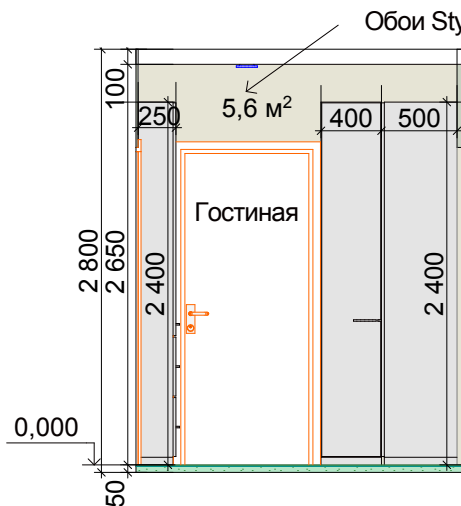




Прихожая 02

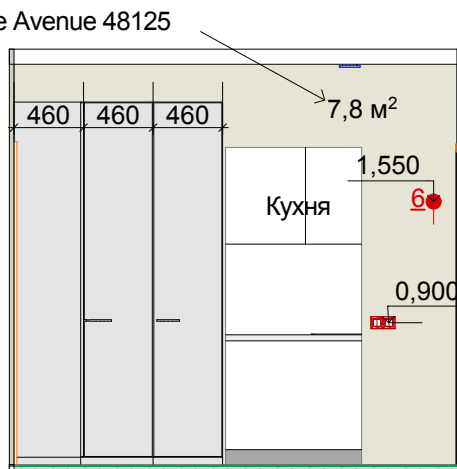

Прихожая 03

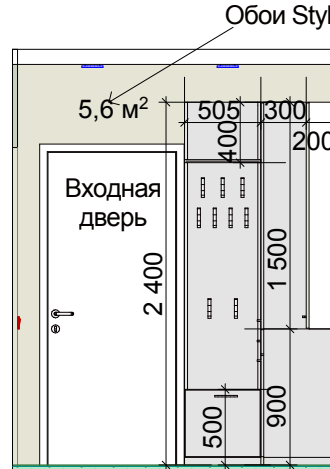


Прихожая 04

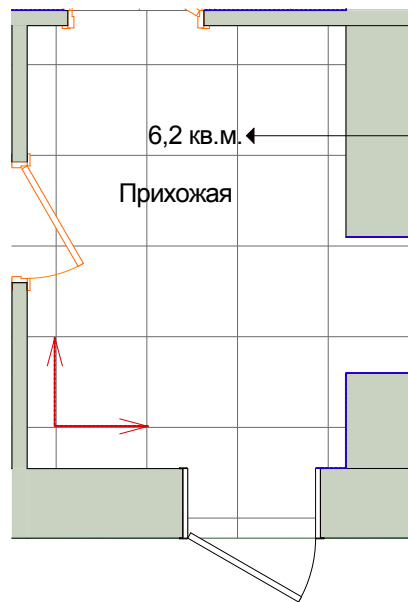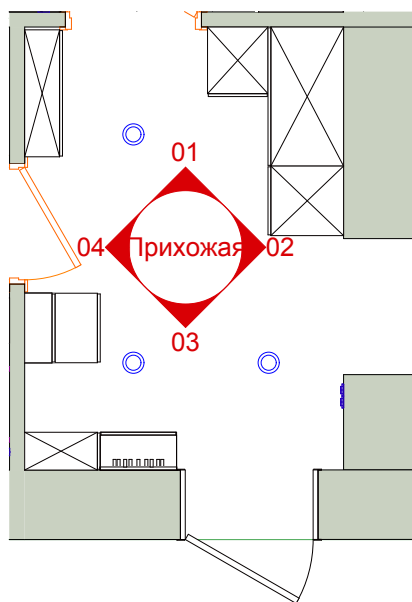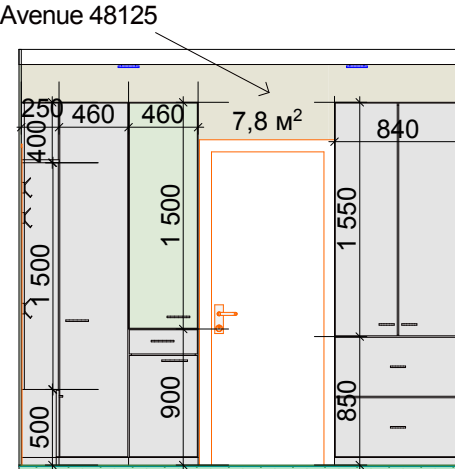

Керамогранит Монте Тиберио  
лаппатированный, глянец,  
600x600x11мм, арт. SG622602R

Примечания:

Должность	Фамилия И.О.	Подп	Дата	1-но комнатная квартира г.Владимир, ул.Северная,д.55	Стадия	Лист	Листов
Дизайнер	Гудкова Н.А.				РП	16	30
Заказчик	ФИО			Прихожая. Развёртка стен			







Примечания:

Должность	Фамилия И.О.	Подп	Дата	1-но комнатная квартира	Стадия	Лист	Листов
Дизайнер	Гудкова Н.А.			г.Владимир, ул.Северная,д.55	РП	17	30
Заказчик	ФИО						
				Прихожая. Коллаж			


### Кухня 01

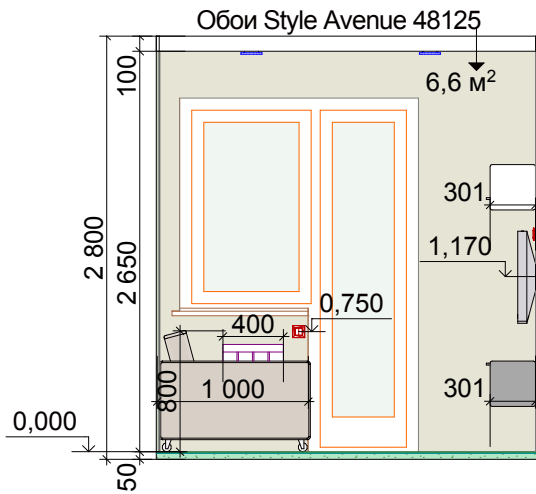

### Кухня 02

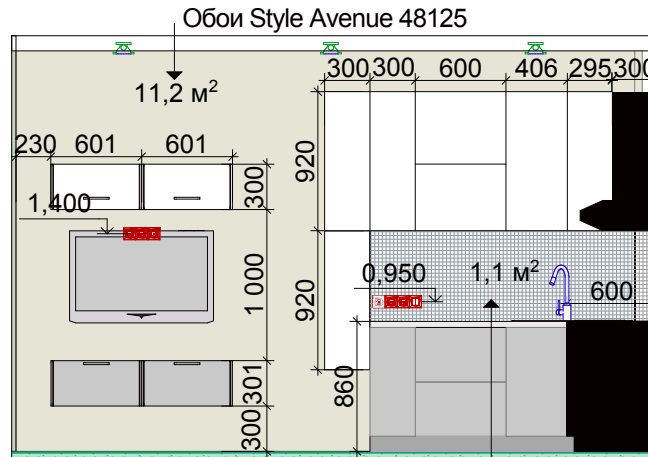


### Кухня 03

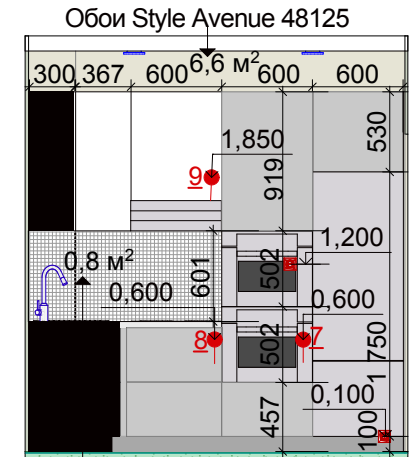


Мозаика Керама Марацци Темари Белый глянец, 298x298, арт.20003

Керамогранит Монте Тиберио лапатированный, глянец, 600x600x11мм, арт.SG622602R.

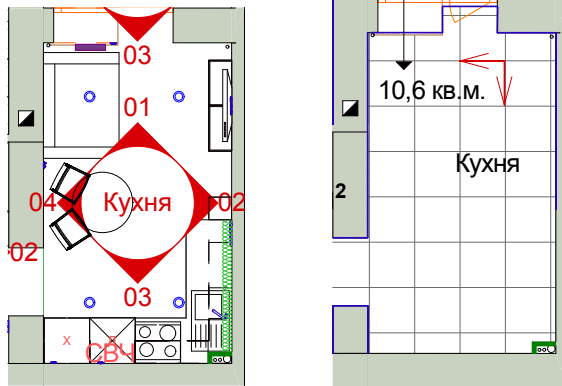

### Кухня 04

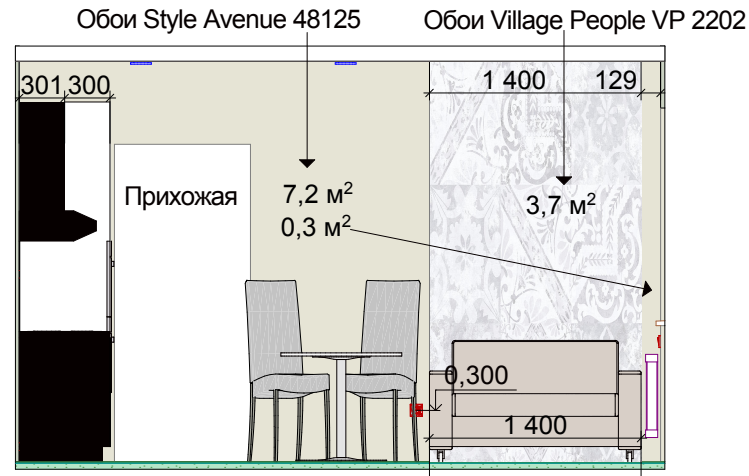

Примечания:

Должность	Фамилия И.О.	Подп	Дата	1-но комнатная квартира	Стадия	Лист	Листов
Дизайнер	Гудкова Н.А.			г.Владимир, ул.Северная,д.55	РП	18	30
Заказчик	ФИО						

Кухня. Развёртка стен






Примечания:

Должность	Фамилия И.О.	Подп	Дата	1-но комнатная квартира	Стадия	Лист	Листов
Дизайнер	Гудкова Н.А.			г.Владимир, ул.Северная,д.55	РП	19	30
Заказчик	ФИО						
				Кухня. Коллаж			




### Гостиная 01

Обои Style Avenue 48125

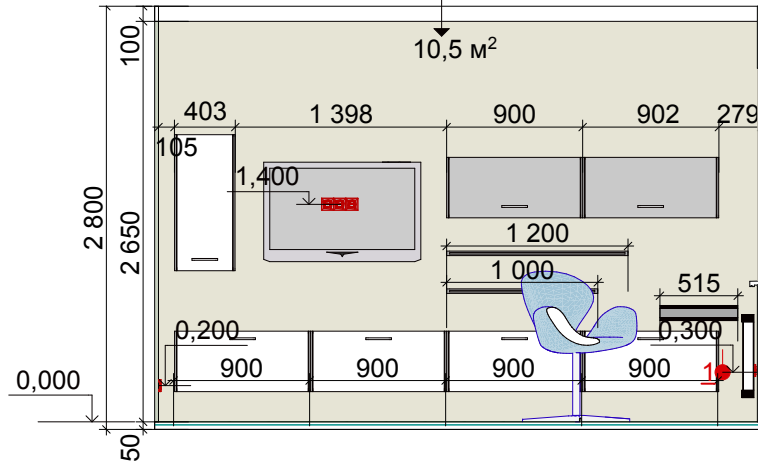


### Гостиная 02

Обои Style Avenue 48125

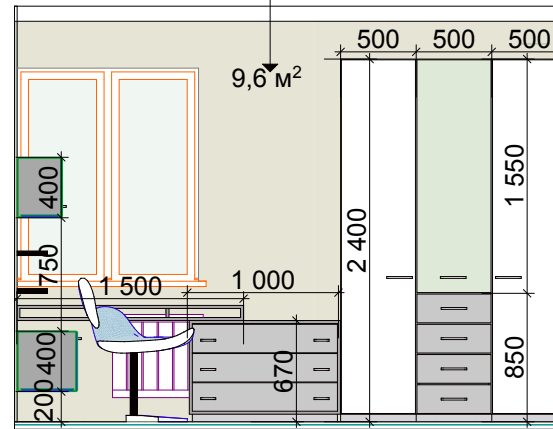


### Гостиная 03

Обои Style Avenue 48125    Обои Village People VP 2202


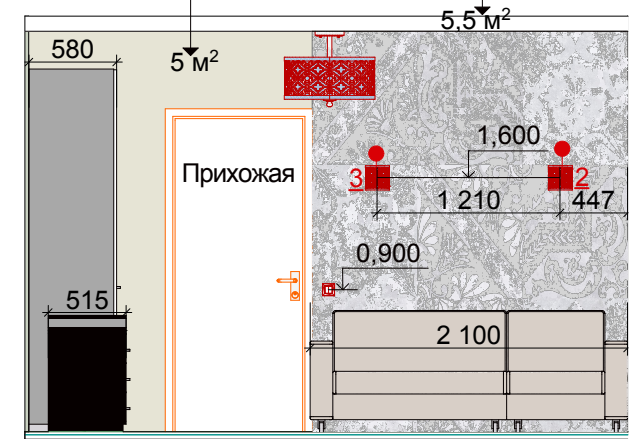


### Гостиная 04

Обои Style Avenue 48125

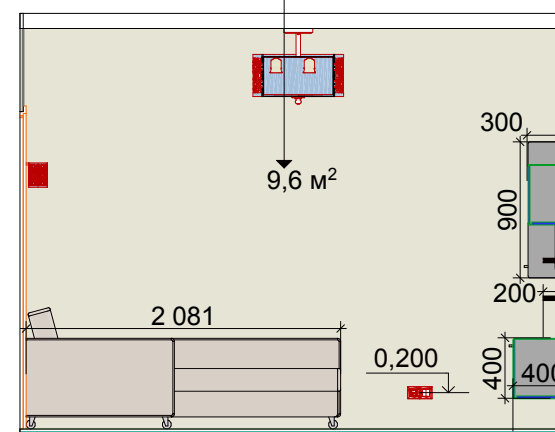

Ламинат Таркет Дуб шервуд белый  
1292x194x8мм

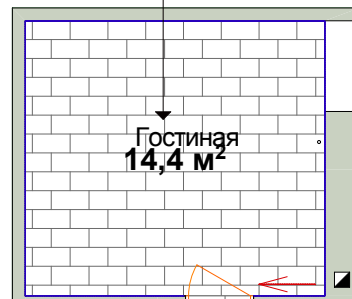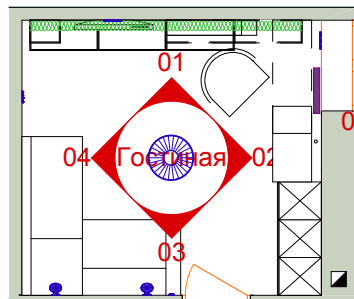

Примечания:

Должность	Фамилия И.О.	Подп	Дата	1-но комнатная квартира г.Владимир, ул.Северная,д.55	Стадия	Лист	Листов
Дизайнер	Гудкова Н.А.				РП	20	30
Заказчик	ФИО			Гостиная. Развёртка стен			






Примечания:

Должность	Фамилия И.О.	Подп	Дата	1-но комнатная квартира	Стадия	Лист	Листов
Дизайнер	Гудкова Н.А.			г.Владимир, ул.Северная,д.55	РП	21	30
Заказчик	ФИО						
				Гостиная.Коллаж			




Сан.узел 01

Панно фотофотчать, 400x900мм,  
каденое стекло 5мм

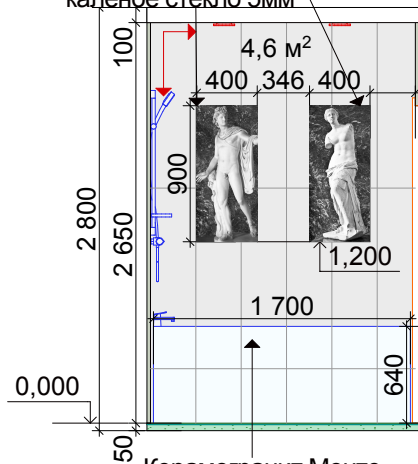

Керамогранит Монте Тиберио лапатированный, глянец, 300x1195мм, арт.SG523200R


Сан.узел 02

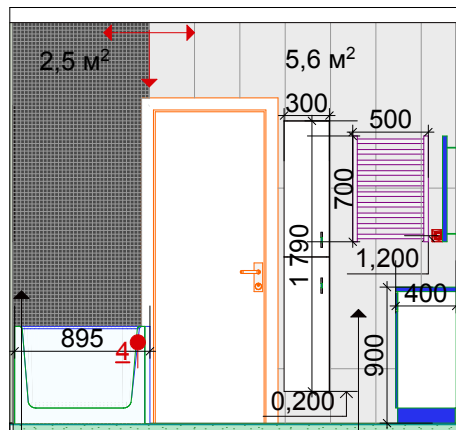

Мозаика Керама Марацци Темари Графит глянец, 298x298, арт.20053


Керамогранит Монте Тиберио лапатированный, глянец, 300x1195мм, арт.SG523200R

Сан.узел 03

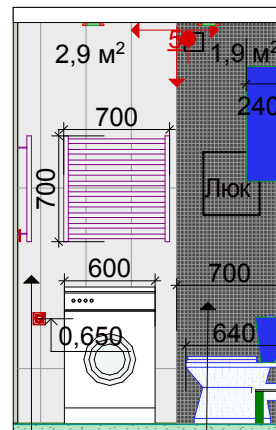



Мозаика Керама Марацци Темари Графит глянец, 298x298, арт.20053

Сан.узел 04

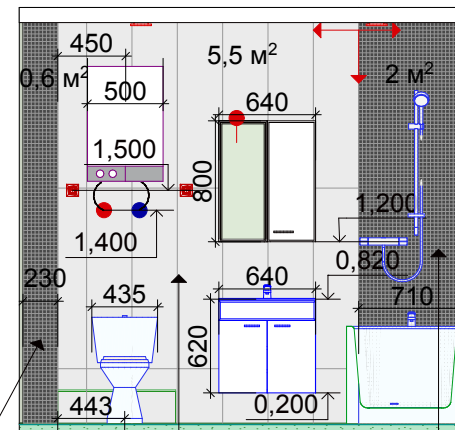


Керамогранит Монте Тиберио лапатированный, глянец, 300x1195мм, арт.SG523200R

Мозаика Керама Марацци Темари Графит глянец, 298x298, арт.20053

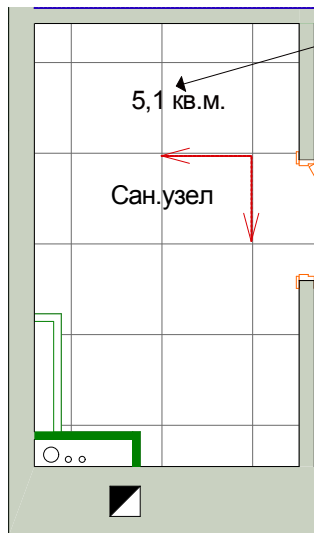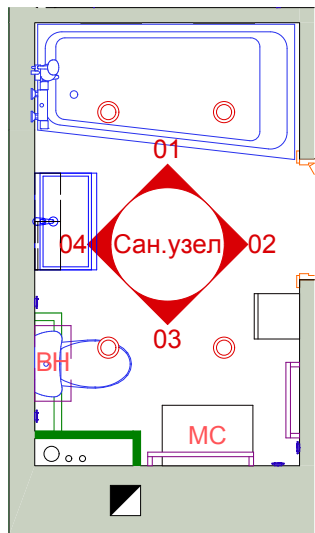

Керамогранит Монте Тиберио лапатированный, глянец, 600x600x11мм, арт.SG622602R.

Примечания:

Должность	Фамилия И.О.	Подп	Дата	1-но комнатная квартира г.Владимир, ул.Северная,д.55	Стадия	Лист	Листов
Дизайнер	Гудкова Н.А.				РП	22	30
Заказчик	ФИО			Сан.узел. Развёртка стен			




Примечания:


Должность	Фамилия И.О.	Подп	Дата	1-но комнатная квартира	Стадия	Лист	Листов
Дизайнер	Гудкова Н.А.			г.Владимир, ул.Северная,д.55	РП	23	30
Заказчик	ФИО						
				Сан. узел. Коллаж			




Балкон 01

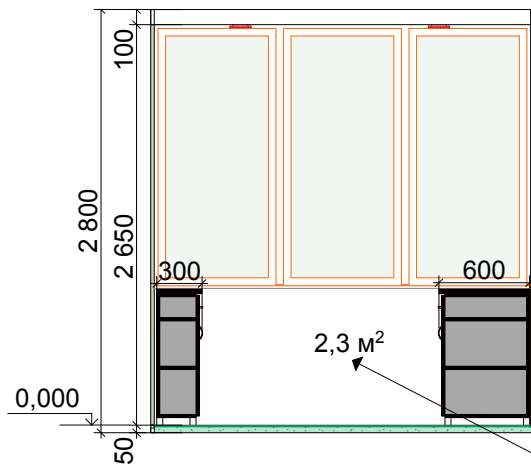


Балкон 02

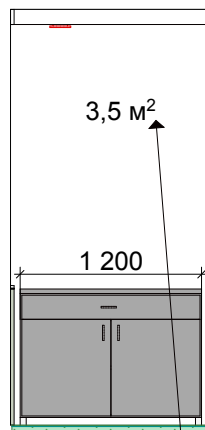



Балкон 03

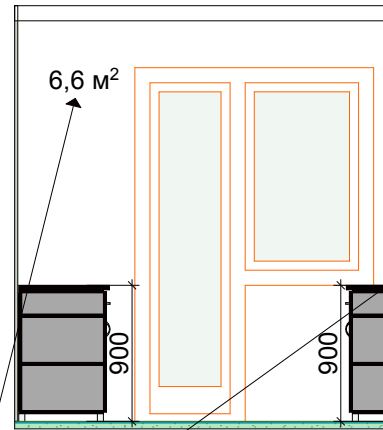

Балкон 04

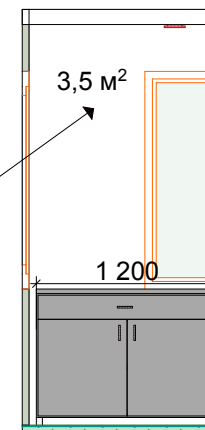


Структурная штукатурка Короед,  
цвет RAL 9010 Белый

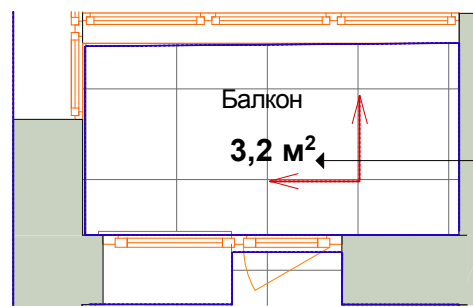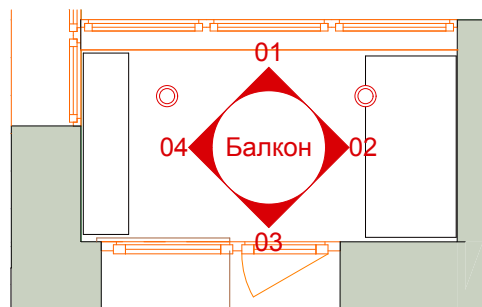

Керамогранит Монте Тиберио  
лаппатированный, глянец,  
600x600x11мм,  
арт. SG622602R.


Примечания:

Должность	Фамилия И.О.	Подп	Дата	1-но комнатная квартира г.Владимир, ул.Северная,д.55	Стадия	Лист	Листов
Дизайнер	Гудкова Н.А.				РП	24	30
Заказчик	ФИО			Балкон. Развёртка стен			





Примечания:


Должность	Фамилия И.О.	Подп	Дата	1-но комнатная квартира г.Владимир, ул.Северная,д.55	Стадия	Лист	Листов
Дизайнер	Гудкова Н.А.				РП	25	30
Заказчик	ФИО			Балкон. Коллаж			

## Ведомость отделочных материалов

Наименование помещений	Потолок Вид отделки	Площадь, м2	Стены Вид отделки	Площадь, м2	Ссылка	Пол Вид отделки	Площадь, м2	Ссылка
Прихожая	Натяжной потолок, глянцевый белый	6,2 м2	Обои Style Avenue 48125	26,8 м2	<a href="http://decortime.ru/catalog/wallpaper/style_avenue/48125/">http://decortime.ru/catalog/wallpaper/style_avenue/48125/</a>	Керамогранит Монте Тиберио лапатированный, глянec, 600x600x11мм, арт.SG622602R  Плинтус пластиковый Rico Leo Липа амурская 108, Н 55мм.	6,2 м2  1,75 м.п.	<a href="https://kerama-marazzi.com/ru/production/section.php?SECTION_ID=4121">https://kerama-marazzi.com/ru/production/section.php?SECTION_ID=4121</a>  <a href="https://kub33.ru/catalog/plintus_2/62109/">https://kub33.ru/catalog/plintus_2/62109/</a>
Кухня	Натяжной потолок, глянцевый белый	10,6 м2	Обои Style Avenue 48125	31,9 м2	<a href="http://decortime.ru/catalog/wallpaper/style_avenue/48125/">http://decortime.ru/catalog/wallpaper/style_avenue/48125/</a>	Керамогранит Монте Тиберио лапатированный, глянec, 600x600x11мм, арт.SG622602R  Плинтус пластиковый Rico Leo Липа амурская 108, Н 55мм.	10,6 м2	<a href="https://kerama-marazzi.com/ru/production/section.php?SECTION_ID=4121">https://kerama-marazzi.com/ru/production/section.php?SECTION_ID=4121</a>  <a href="https://kub33.ru/catalog/plintus_2/62109/">https://kub33.ru/catalog/plintus_2/62109/</a>
			Обои Village People VP 2202	3,7 м2	<a href="http://decortime.ru/catalog/wallpaper/village_people/vp_2202/">http://decortime.ru/catalog/wallpaper/village_people/vp_2202/</a>			
			Мозаика Керама Марацци Темари Белый глянec, 298x298, арт.20003 (фартук)	1,9 м2	<a href="https://kerama-marazzi.com/ru/production/section.php?SECTION_ID=587">https://kerama-marazzi.com/ru/production/section.php?SECTION_ID=587</a>			
Гостиная	Натяжной потолок, глянцевый белый	14,4 м2	Обои Style Avenue 48125	34,7 м2	<a href="http://decortime.ru/catalog/wallpaper/style_avenue/48125/">http://decortime.ru/catalog/wallpaper/style_avenue/48125/</a>	Ламинат Таркет Дуб шервуд белый 1292x194x8мм  Плинтус пластиковый Rico Leo Липа амурская 108, Н 55мм.	14,4 м2	<a href="https://kub33.ru/catalog/woodstock/42433/">https://kub33.ru/catalog/woodstock/42433/</a>  <a href="https://kub33.ru/catalog/plintus_2/62109/">https://kub33.ru/catalog/plintus_2/62109/</a>
			Обои Village People VP 2202	5,5 м2	<a href="http://decortime.ru/catalog/wallpaper/village_people/vp_2202/">http://decortime.ru/catalog/wallpaper/village_people/vp_2202/</a>			
Сан.узел	Натяжной потолок, глянцевый белый	5,1 м2	Керамогранит Монте Тиберио лапатированный, глянec, 300x1195мм, арт.SG523200R	18,6 м2	<a href="https://kerama-marazzi.com/ru/production/section.php?SECTION_ID=4121">https://kerama-marazzi.com/ru/production/section.php?SECTION_ID=4121</a>	Керамогранит Монте Тиберио лапатированный, глянec, 600x600x11мм, арт.SG622602R	5,1 м2	<a href="https://kerama-marazzi.com/ru/production/section.php?SECTION_ID=4121">https://kerama-marazzi.com/ru/production/section.php?SECTION_ID=4121</a>
			Мозаика Керама Марацци Темари Графит глянec, 298x298, арт.20053	7 м2	<a href="https://kerama-marazzi.com/ru/production/section.php?SECTION_ID=587">https://kerama-marazzi.com/ru/production/section.php?SECTION_ID=587</a>			
Балкон	Панель ПВХ Белый лак 250x3000	3,2 м2	Структурная штукатурка Короед, цвет RAL 9010 Белый	15,9 м2		Керамогранит Монте Тиберио лапатированный, глянec, 600x600x11мм, арт.SG622602R	3,2 м2	<a href="https://kerama-marazzi.com/ru/production/section.php?SECTION_ID=4121">https://kerama-marazzi.com/ru/production/section.php?SECTION_ID=4121</a>

Примечания:

**Количество чистовых материалов указано без запаса и без вычетов окон и дверей, рассчитывается по факту после штукатурки стен и заливки пола.**

Должность	Фамилия И.О.	Подп	Дата	1-но комнатная квартира	Стадия	Лист	Листов
Дизайнер	Гудкова Н.А.			г.Владимир, ул.Северная,д.55	РП	26	30
Заказчик	ФИО						
				Ведомость отделочных материалов			

**Ведомость мебели и оборудования**

Помещение	Наименование	Размеры ширина/глубина/высота	Количество	Ссылка
Прихожая	Шкаф 2х дв + обувница - ЛДСП серый, фасады МДФ Дуб белый патина RV74559	840/250/2400	1	Изготовление под заказ <a href="https://www.mebelholding.ru/">&lt;https://www.mebelholding.ru/&gt;</a>
	Группа шкафов угловая - ЛДСП серый, фасады МДФ Дуб белый патина RV74559	900/1380-460/500-2400	1	Изготовление под заказ <a href="https://www.mebelholding.ru/">&lt;https://www.mebelholding.ru/&gt;</a>
	Прихожая угловая - ЛДСП серый, фасады МДФ Дуб белый патина RV74559 /Зеркало	805/1170-250/500-2400	1	Изготовление под заказ <a href="https://www.mebelholding.ru/">&lt;https://www.mebelholding.ru/&gt;</a>
Кухня	Кухня угловая - ЛДСП Белый, фасады Пластик Лемарк 0407GL Травертин Дымчатый, Столешница 40мм Кедр Бриллиант Белый	2200/2480-600/600-2380	1	Изготовление под заказ <a href="https://www.mebelholding.ru/">&lt;https://www.mebelholding.ru/&gt;</a>
	Шкаф навесной 1-но дв - ЛДСП Белый, фасады Пластик Лемарк 0407GL Травертин Дымчатый	600/300/300	4	Изготовление под заказ <a href="https://www.mebelholding.ru/">&lt;https://www.mebelholding.ru/&gt;</a>
	Стол обеденный круглый D=800мм на опоре хром, МДФ серый	800/800/760	1	Изготовление под заказ <a href="https://www.mebelholding.ru/">&lt;https://www.mebelholding.ru/&gt;</a>
	Стулья - декоративная искусственная кожа, цвет серый	420/580/1030	4	<a href="http://www.stolstul-shop.ru/catalog/2474-stulya_metallicheskie/stul_komfort_m_1/1904410">http://www.stolstul-shop.ru/catalog/2474-stulya_metallicheskie/stul_komfort_m_1/1904410</a>
	Диван аккордеон металлокаркас, сп.м. 1200x2000 - ткань Армандо 02	1400/1000/800	1	Изготовление под заказ <a href="https://www.mebelholding.ru/">&lt;https://www.mebelholding.ru/&gt;</a>
Гостиная	Шкаф 3-х дв со встроен комодом 4 ящ Пл/Б/Пл - ЛДСП Серый, фасад МДФ Флоренция серебристая СС5056	1500/580/2400	1	Изготовление под заказ <a href="https://www.mebelholding.ru/">&lt;https://www.mebelholding.ru/&gt;</a>
	Комод 4 ящ - ЛДСП Серый, фасад МДФ Флоренция серебристая СС5056	1000/515/670	1	Изготовление под заказ <a href="https://www.mebelholding.ru/">&lt;https://www.mebelholding.ru/&gt;</a>
	Рабочее место - стол накладной - ЛДСП серый	1500/515/100	1	Изготовление под заказ
	Полки ЛДСП 32 мм серый, 1м и 1,2м	1200/1000 - 200 - 100	2	<a href="https://www.mebelholding.ru/">&lt;https://www.mebelholding.ru/&gt;</a>
	Шкаф навесной 1-но дв - ЛДСП Серый, фасад МДФ Флоренция серебристая СС5056	900/300/300	2	Изготовление под заказ <a href="https://www.mebelholding.ru/">&lt;https://www.mebelholding.ru/&gt;</a>
	Шкаф навесной 1-но дв - ЛДСП Серый, фасад МДФ Белый глянец	400/300/900	1	Изготовление под заказ <a href="https://www.mebelholding.ru/">&lt;https://www.mebelholding.ru/&gt;</a>
	Шкаф навесной 1-но дв - ЛДСП Серый, фасад МДФ Белый глянец	900/400/400	4	Изготовление под заказ
	Диван угловой металлокаркас, сп.м. 1800x2000 - ткань Армандо 02	2100/2080/800	1	Изготовление под заказ
	Кресло дизайнерское Беннет-2 на опоре хром- ткань Вельвет Люкс 84	740/550/880	1	<a href="https://green3.ru/catalog/kreslo/kreslo_bennett_2_velvet_lyuks/">&lt;https://green3.ru/catalog/kreslo/kreslo_bennett_2_velvet_lyuks/&gt;</a>


Примечания:  <p align="center"><b>Перед заказом не стандартной мебели обязательно вызвать замерщика производителя для снятия чистовых размеров.</b></p>	Должность	Фамилия	Подп	Дата	1-но комнатная квартира г.Владимир, ул.Северная,д.55	Стадия	Лист	Листов
	Дизайнер	Гудкова Н.А.				РП	27	
	Заказчик	ФИО						
						Ведомость мебели и оборудования	Логотип, сайт	

**Ведомость мебели и оборудования. Продолжение**

Помещение	Наименование	Размеры ширина/глубина/высота	Количество	Ссылка
Сан.узел	Акриловая ванна Triton Мишель 170 L + Экран Triton Мишель L	1700/700-900/645	1	<a href="https://3tn.ru/vanna-mishe-l-180-levaya/">https://3tn.ru/vanna-mishe-l-180-levaya/</a>
	Раковина Santek Стелла 65 WH110174 полувстраиваемая	650/450	1	<a href="https://3tn.ru/tumba-diana-45-napolnaya-dvertsa-3-1-1-2-1-1/">https://3tn.ru/tumba-diana-45-napolnaya-dvertsa-3-1-1-2-1-1/</a>
	Тумба "Кристи-65" напольная, 1 дверца, 3 ящика	610/332/820	1	<a href="https://3tn.ru/tumba-diana-45-napolnaya-dvertsa-3-1-1-2-1-1/">https://3tn.ru/tumba-diana-45-napolnaya-dvertsa-3-1-1-2-1-1/</a>
	Зеркало с подсветкой "Кристи-65" подвесное, шкафчик, полка	651/170/812	1	<a href="https://3tn.ru/zerkalo-s-podsvetkoy-kristi-55-podvesnoe-shkafchik-polka-1-1/">https://3tn.ru/zerkalo-s-podsvetkoy-kristi-55-podvesnoe-shkafchik-polka-1-1/</a>
	Пенал "Кристи-30" напольный, 2 дверцы, 2 ящика	300/320/1972	1	<a href="https://3tn.ru/penal-kristi-30-napolnyy-2-dvertsy-2-yashchika/">https://3tn.ru/penal-kristi-30-napolnyy-2-dvertsy-2-yashchika/</a>
	Унитаз Jika Era 2453.2	350/640/770	1	<a href="https://vladimir.dushevoi.ru/products/unitaz-jika-era-24532-34178-ware/">https://vladimir.dushevoi.ru/products/unitaz-jika-era-24532-34178-ware/</a>
	Полотенцесушитель Terminus Виктория П5 500*630	500/630	1	<a href="https://vladimir.dushevoi.ru/products/polotencesushitel-terminus-viktoriya-p5-500x630-183145-ware/">https://vladimir.dushevoi.ru/products/polotencesushitel-terminus-viktoriya-p5-500x630-183145-ware/</a>
	Полотенцесушитель Terminus Виктория AISI П7 450x700 ЭЛЕКТРО	450/700	1	<a href="https://vladimir.mmag.ru/shop/polotentsesushiteli/polotentsesushitel_viktoriya_p7_450_kh_700mm_elektro_terminus/">https://vladimir.mmag.ru/shop/polotentsesushiteli/polotentsesushitel_viktoriya_p7_450_kh_700mm_elektro_terminus/</a>
	Панно фотопечать, стекло каленое 5мм, Аполлон	400/900	1	<a href="https://ru.depositphotos.com/83507100/stock-photo-apollo-of-the-belvedere-statue.html">картинку скачать https://ru.depositphotos.com/83507100/stock-photo-apollo-of-the-belvedere-statue.html</a>
	Панно фотопечать, стекло каленое 5мм, Венера Милосская	400/900	1	<a href="https://ru.depositphotos.com/21667411/stock-photo-aphrodite-of-milos-sculpture-in.html">картинку скачать https://ru.depositphotos.com/21667411/stock-photo-aphrodite-of-milos-sculpture-in.html</a>
Балкон	Тумба 2 дв 1 ящ - ЛДСП Серый (или стол-книжка)	1200/300/900	1	Изготовление под заказ <a href="https://www.mebelholding.ru/">https://www.mebelholding.ru/</a>
	Тумба 2 дв 1 ящ - ЛДСП Серый	1200/600/600	1	Изготовление под заказ <a href="https://www.mebelholding.ru/">https://www.mebelholding.ru/</a>

Примечания:


**Перед заказом не стандартной мебели обязательно вызвать замерщика производителя для снятия чистовых размеров.**

Должность	Фамилия И.О.	Подп	Дата	1-но комнатная квартира г.Владимир, ул.Северная,д.55	Стадия	Лист	Листов
Дизайнер	Гудкова Н.А.				РП	28	30
Заказчик	ФИО			Ведомость мебели и оборудования. Продолжение			

## Ведомость осветительных приборов, выключателей и розеток

Помещение	Наименование	Размер	Количество	Ссылка
Прихожая	Точечный светильник Gauss Tablet GX005 хром GX005	100/100/80	3	<a href="https://www.edisonlight.ru/product/13789/">https://www.edisonlight.ru/product/13789/</a>
	Выключатель одноклавишный ATLASDESIGN схема 1 10AX механизм белый	80/80/10	1	<a href="https://www.etm.ru/cat/nn/2857614/">https://www.etm.ru/cat/nn/2857614/</a>
	Выключатель двухклавишный ATLASDESIGN схема 5 10AX механизм белый	80/80/10	1	<a href="https://www.etm.ru/cat/nn/5855267/">https://www.etm.ru/cat/nn/5855267/</a>
	Рамка 2-я белая ATLASDESIGN	155/80/10	1	<a href="https://www.etm.ru/cat/nn/5855267/">https://www.etm.ru/cat/nn/5855267/</a>
Кухня	Точечный светильник Gauss Tablet GX005 хром GX005	100/100/80	6	<a href="https://www.edisonlight.ru/product/13789/">https://www.edisonlight.ru/product/13789/</a>
	Светодиодная лента 5050/60 LED 14.4W IP65 белый свет 6500K		1800м.п.	<a href="https://www.edisonlight.ru/product/51939/">https://www.edisonlight.ru/product/51939/</a>
	Выключатель двухклавишный ATLASDESIGN схема 5 10AX в сборе белый	80/80/10	1	<a href="https://www.etm.ru/cat/nn/3102916/">https://www.etm.ru/cat/nn/3102916/</a>
	Выключатель одноклавишный ATLASDESIGN схема 1 10AX в сборе белый	80/80/10	1	<a href="https://www.etm.ru/cat/nn/166241/">https://www.etm.ru/cat/nn/166241/</a>
	Розетка ATLASDESIGN с заземлением со шторками 16А в сборе белый	80/80/10	3	<a href="https://www.etm.ru/cat/nn/9326173/">https://www.etm.ru/cat/nn/9326173/</a>
	Розетка ATLASDESIGN с заземлением 16А механизм белый	80/80/10	4	<a href="https://www.etm.ru/cat/nn/5414817/">https://www.etm.ru/cat/nn/5414817/</a>
	Розетка ATLASDESIGN TV оконечная 1DB механизм белый	80/80/10	1	<a href="https://www.etm.ru/cat/nn/4681411/">https://www.etm.ru/cat/nn/4681411/</a>
	Розетка ATLASDESIGN компьютерная RJ45 механизм белый	80/80/10	1	<a href="https://www.etm.ru/cat/nn/1518509/">https://www.etm.ru/cat/nn/1518509/</a>
	Выключатель одноклавишный ATLASDESIGN схема 1 10AX механизм белый	80/80/10	1	<a href="https://www.etm.ru/cat/nn/2857614/">https://www.etm.ru/cat/nn/2857614/</a>
	Рамка 3-я белая ATLASDESIGN		1	<a href="https://www.etm.ru/">https://www.etm.ru/</a>
Рамка 4-я белая ATLASDESIGN		1	<a href="https://www.etm.ru/">https://www.etm.ru/</a>	

Примечания:

Должность	Фамилия И.О.	Подп	Дата	1-но комнатная квартира г.Владимир, ул.Северная,д.55	Стадия	Лист	Листов
Дизайнер	Гудкова Н.А.				РП	29	30
Заказчик	ФИО			Ведомость осветительных приборов, выключателей и розеток			

**Ведомость осветительных приборов, выключателей и розеток. Продолжение**

Помещение	Наименование	Размер	Количество	Ссылка
Гостиная	Люстра MW-LIGHT Замок 249016905	450/450/600	1	<a href="https://regenbogen.com/mw-light-zamok-249016905/">https://regenbogen.com/mw-light-zamok-249016905/</a>
	Бра MW-LIGHT Замок 249026501	200/90/270	2	<a href="https://regenbogen.com/mw-light-zamok-249026501/">https://regenbogen.com/mw-light-zamok-249026501/</a>
	Светодиодная лента 5050/60 LED 14.4W IP65 белый свет 6500K		3600	<a href="https://www.edisonlight.ru/product/51939/">https://www.edisonlight.ru/product/51939/</a>
	Выключатель двухклавишный ATLASDESIGN схема 5 10AX в сборе белый	80/80/10	1	<a href="https://www.etm.ru/cat/nn/3102916/">https://www.etm.ru/cat/nn/3102916/</a>
	Выключатель одноклавишный ATLASDESIGN схема 1 10AX механизм белый	80/80/10	1	<a href="https://www.etm.ru/cat/nn/2857614/">https://www.etm.ru/cat/nn/2857614/</a>
	Розетка ATLASDESIGN с заземлением 16А механизм белый	80/80/10	4	<a href="https://www.etm.ru/cat/nn/5414817/">https://www.etm.ru/cat/nn/5414817/</a>
	Розетка ATLASDESIGN TV оконечная 1DB механизм белый	80/80/10	1	<a href="https://www.etm.ru/cat/nn/4681411/">https://www.etm.ru/cat/nn/4681411/</a>
	Розетка ATLASDESIGN компьютерная RJ45 механизм белый	80/80/10	2	<a href="https://www.etm.ru/cat/nn/1518509/">https://www.etm.ru/cat/nn/1518509/</a>
	Рамка 2-я белая ATLASDESIGN	155/80/10	1	<a href="https://www.etm.ru/cat/nn/5855267/">https://www.etm.ru/cat/nn/5855267/</a>
	Рамка 3-я белая ATLASDESIGN		2	<a href="https://www.etm.ru/">https://www.etm.ru/</a>
Сан.узел	Влагостойкий Встраиваемый светильник Maytoni DL015-6-L7W IP44	97/97/53	4	<a href="https://www.edisonlight.ru/product/55377/">https://www.edisonlight.ru/product/55377/</a>
	Розетка ATLASDESIGN AQUA с заземлением со шторками с крышкой 16А IP44 механизм белый	80/80/10	4	<a href="https://www.etm.ru/cat/nn/3176138/">https://www.etm.ru/cat/nn/3176138/</a>
Балкон	Влагостойкий Встраиваемый светильник Maytoni DL015-6-L7W IP44	97/97/53	2	<a href="https://www.edisonlight.ru/product/55377/">https://www.edisonlight.ru/product/55377/</a>

Примечания:

Должность	Фамилия И.О.	Подп	Дата	1-но комнатная квартира г.Владимир, ул.Северная,д.55	Стадия	Лист	Листов
Дизайнер	Гудкова Н.А.				РП	30	30
Заказчик	ФИО			Ведомость осветительных приборов, выключателей и розеток. Продол	