


Дизайн-проект

интерьера квартиры


1-но комнатная квартира г.Владимир, ул.Северная,д.55

 

Дизайнер Наталья Гудкова

www.garnet33.ru

Обмерный план М 1:50

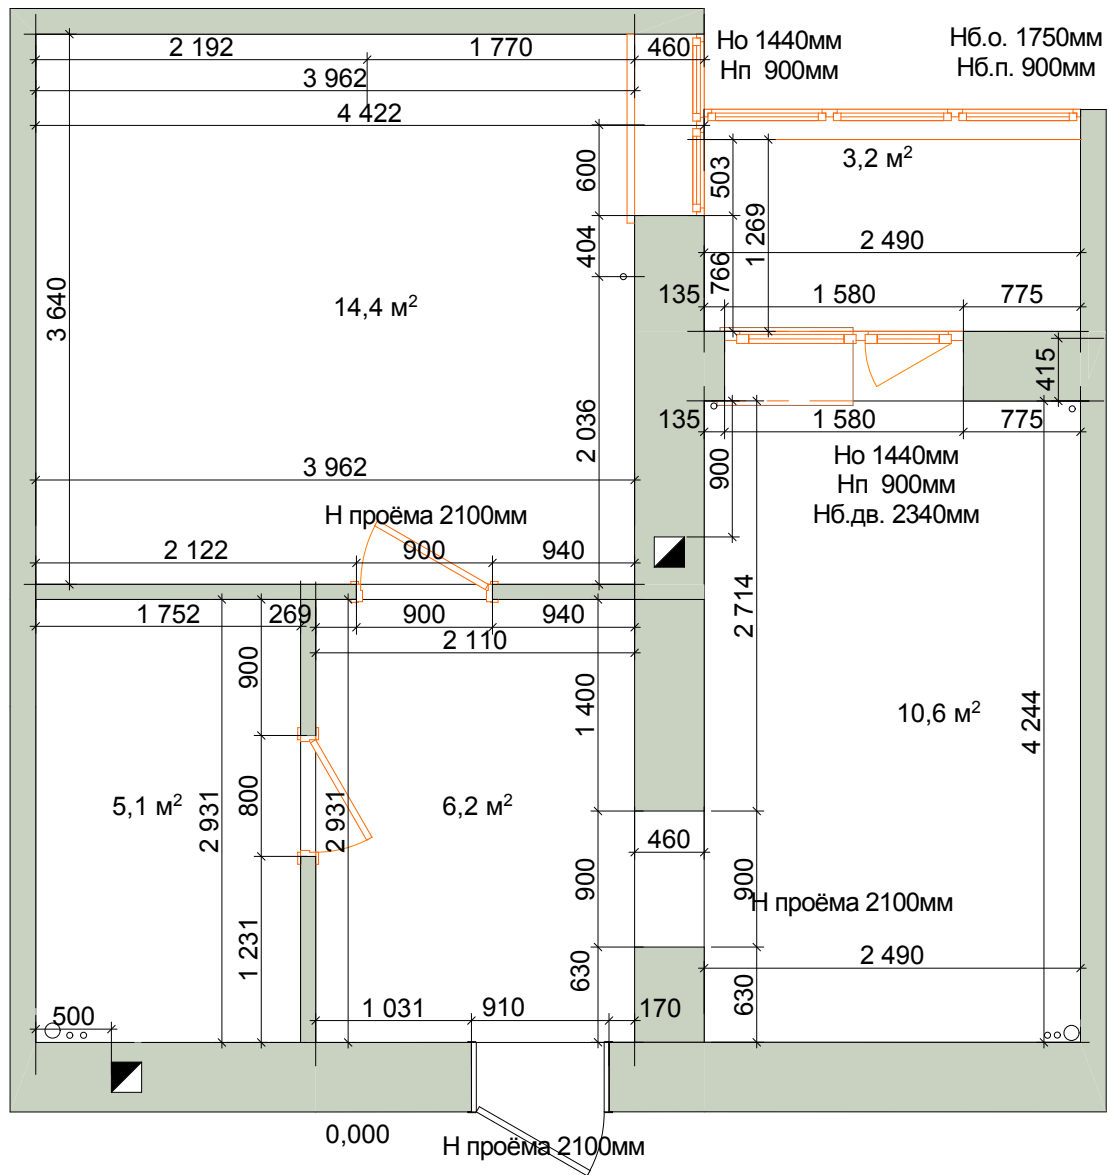

Экспликация помещений

№	Наименование	Площадь, м.кв.
1	Прихожая	6,2
2	Гостиная	14,4
3	Кухня	10,6
4	Балкон	3,2
5	Сан. узел	5,1
Общая площадь		39,5

Примечания:


1. За отметку 0,000 принята отметка чистового пола.
2. Размеры стен и проемов даны без учета отделочных материалов.
3. Высота потолка (желаемая) 2650мм от уровня чистового пола.

Должность	Фамилия И.О.	Подп	Дата	1-но комнатная квартира г.Владимир, ул.Северная,д.55	Стадия	Лист	Листов
Дизайнер	Гудкова Н.А.				РП	3	5
Заказчик	ФИО						
				Обмерный план			

План монтируемых перегородок М 1:50

Экспликация помещений

№	Наименование	Площадь, м.кв.
1	Прихожая	6,2
2	Гостиная	14,4
3	Кухня	10,6
4	Балкон	3,2
5	Сан. узел	5,1
Общая площадь		39,5

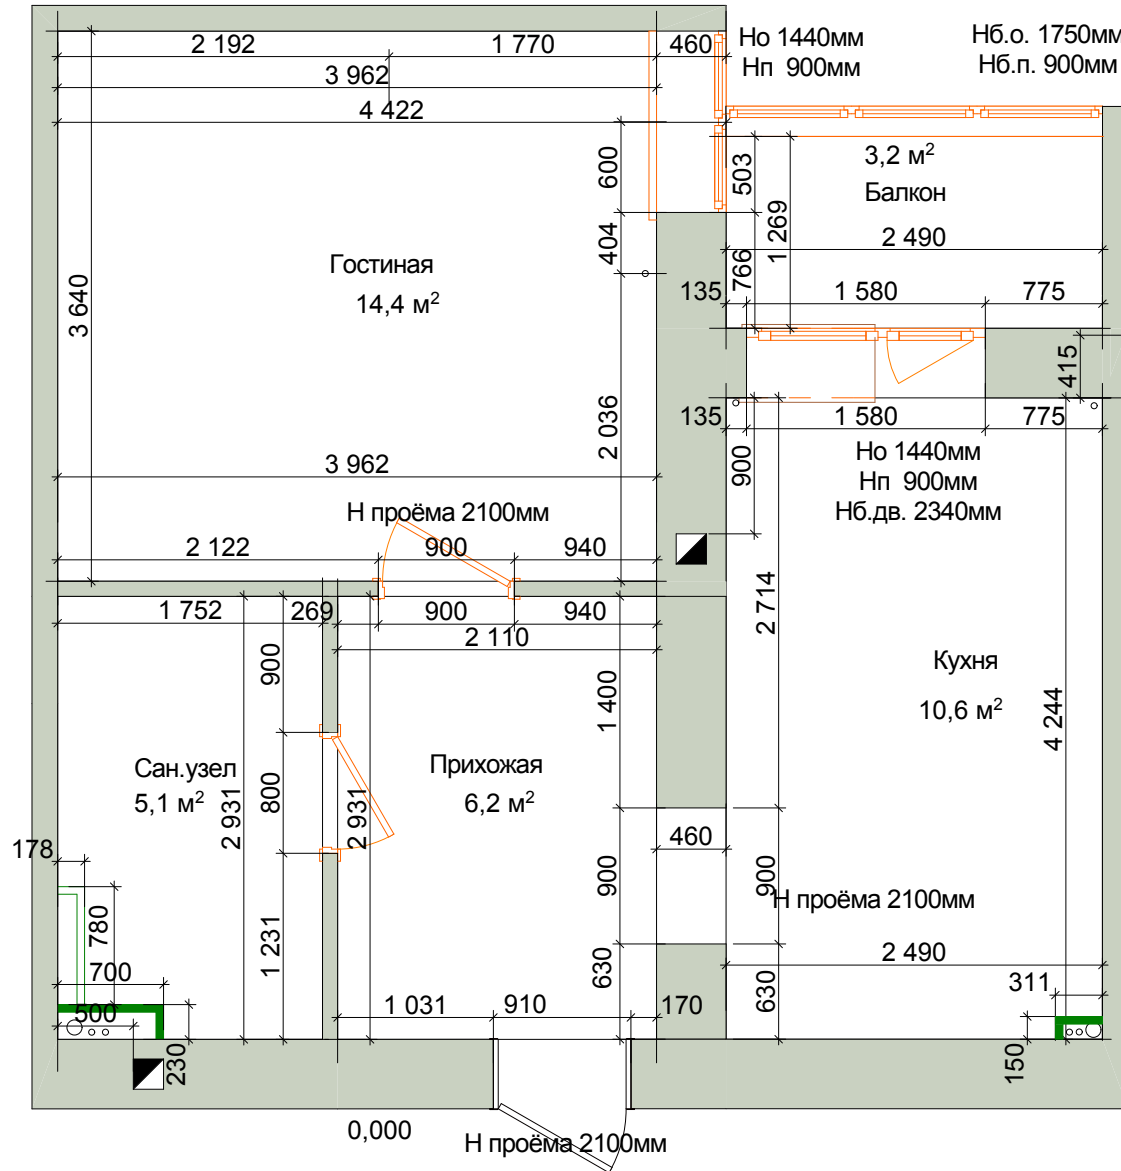

Условные обозначения

- существующие стены
- существующие перегородки
- существующие перегородки
- возводимые перегородки:
Профиль 50мм + ВГКЛ 10мм + ВГКЛ 10мм
- возводимые перегородки Н 210:
Профиль 50мм + ВГКЛ 10мм + ВГКЛ 10мм

- Применения:**
1. За отметку 0,000 принята отметка чистового пола.
 2. Размеры стен и проемов даны без учета отделочных материалов.
 3. Высота потолка (желаемая) 2650мм от уровня чистового пола.
 4. В месте расположения труб в сан.узле организовать скрытый люк-невидимку.
 5. Выполнить утепление наружной стены балкона.


Должность	Фамилия И.О.	Подп	Дата	1-но комнатная квартира г.Владимир, ул.Северная, д.55	Стадия	Лист	Листов
Дизайнер	Гудкова Н.А.				РП	4	5
Заказчик	ФИО				План монтируемых перегородок		



План с расстановкой мебели и оборудования М 1:50

Экспликация помещений

№	Наименование	Площадь, м.кв.
1	Прихожая	6,2
2	Гостиная	14,4
3	Кухня	10,6
4	Балкон	3,2
5	Сан. узел	5,1
Общая площадь		39,5

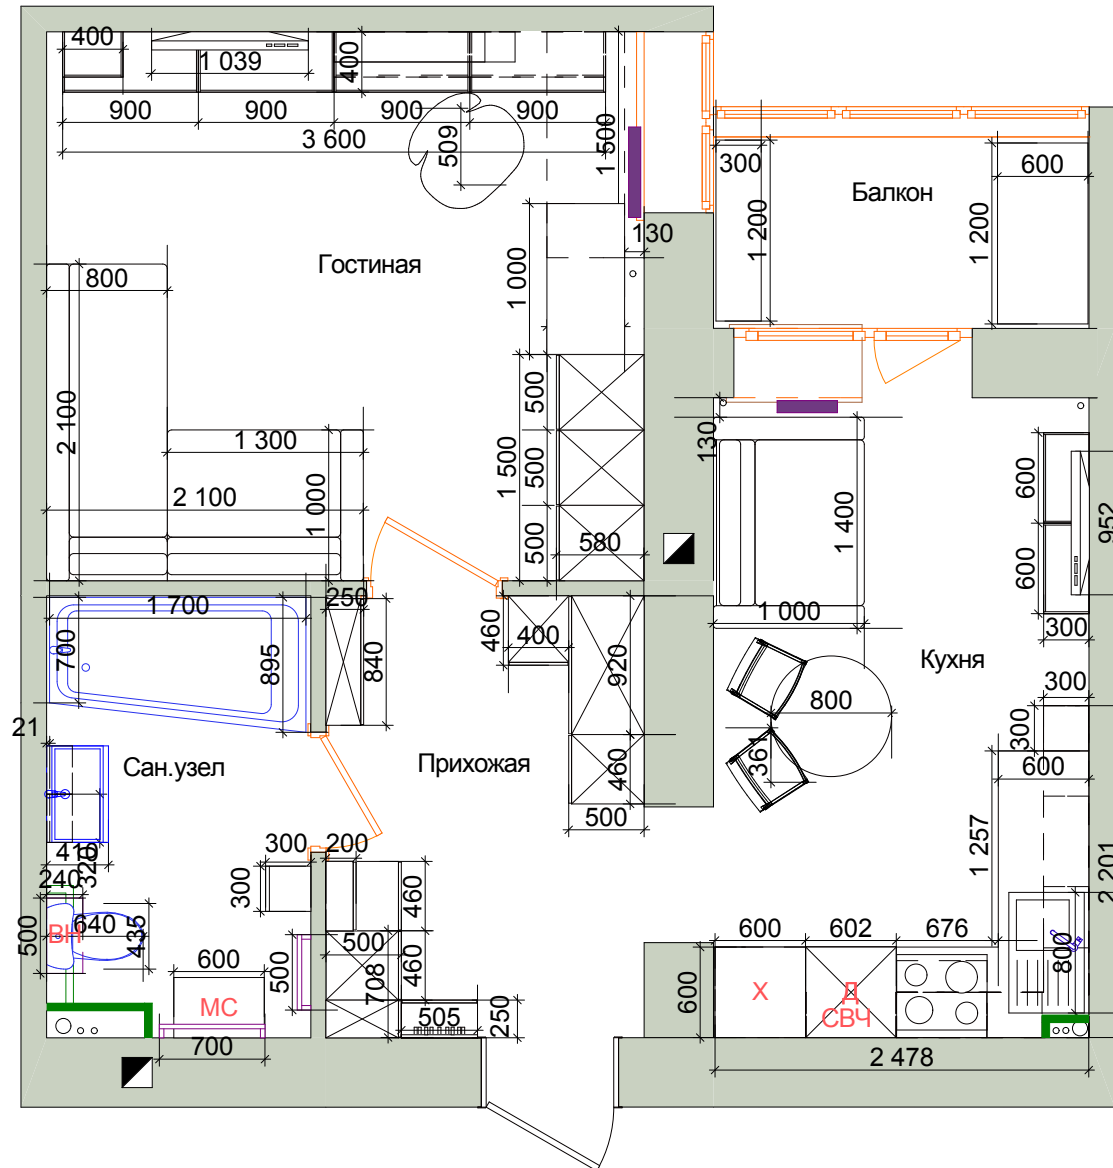

Примечания:

1. За отметку 0,000 принята отметка чистового пола.
2. Размеры стен и проемов даны без учета отделочных материалов.

Должность	Фамилия И.О.	Подп	Дата	1-но комнатная квартира	Стадия	Лист	Листов
Дизайнер	Гудкова Н.А.			г.Владимир, ул.Северная, д.55	РП	5	5
Заказчик	ФИО						
				План с расстановкой мебели и оборудования			

