


Дизайн-проект интерьера квартиры 1-но комнатная квартира г.Владимир, ул.Северная,д.55



Дизайнер Наталья Гудкова
www.garnet33.ru

Обмерный план М 1:50

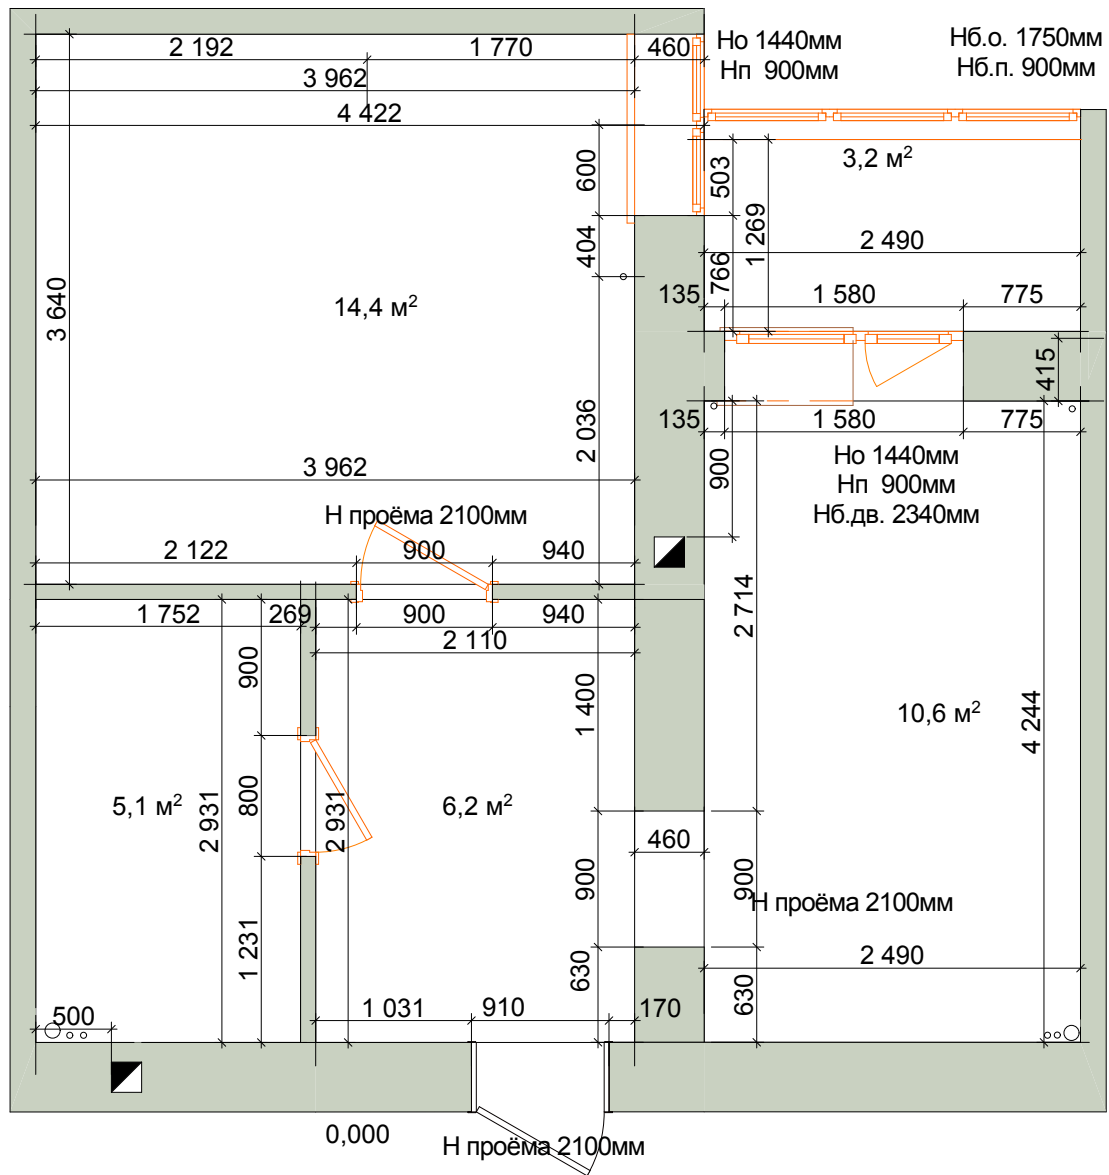

Экспликация помещений

№	Наименование	Площадь, м.кв.
1	Прихожая	6,2
2	Гостиная	14,4
3	Кухня	10,6
4	Балкон	3,2
5	Сан. узел	5,1
Общая площадь		39,5

Примечания:

1. За отметку 0,000 принята отметка чистового пола.
2. Размеры стен и проемов даны без учета отделочных материалов.
3. Высота потолка (желаемая) 2650мм от уровня чистового пола.


Должность	Фамилия И.О.	Подп	Дата	1-но комнатная квартира	Стадия	Лист	Листов
Дизайнер	Гудкова Н.А.			г.Владимир, ул.Северная,д.55	РП	3	16
Заказчик	ФИО						
				Обмерный план			



План монтируемых перегородок М 1:50

Экспликация помещений

№	Наименование	Площадь, м.кв.
1	Прихожая	6,2
2	Гостиная	14,4
3	Кухня	10,6
4	Балкон	3,2
5	Сан. узел	5,1
Общая площадь		39,5

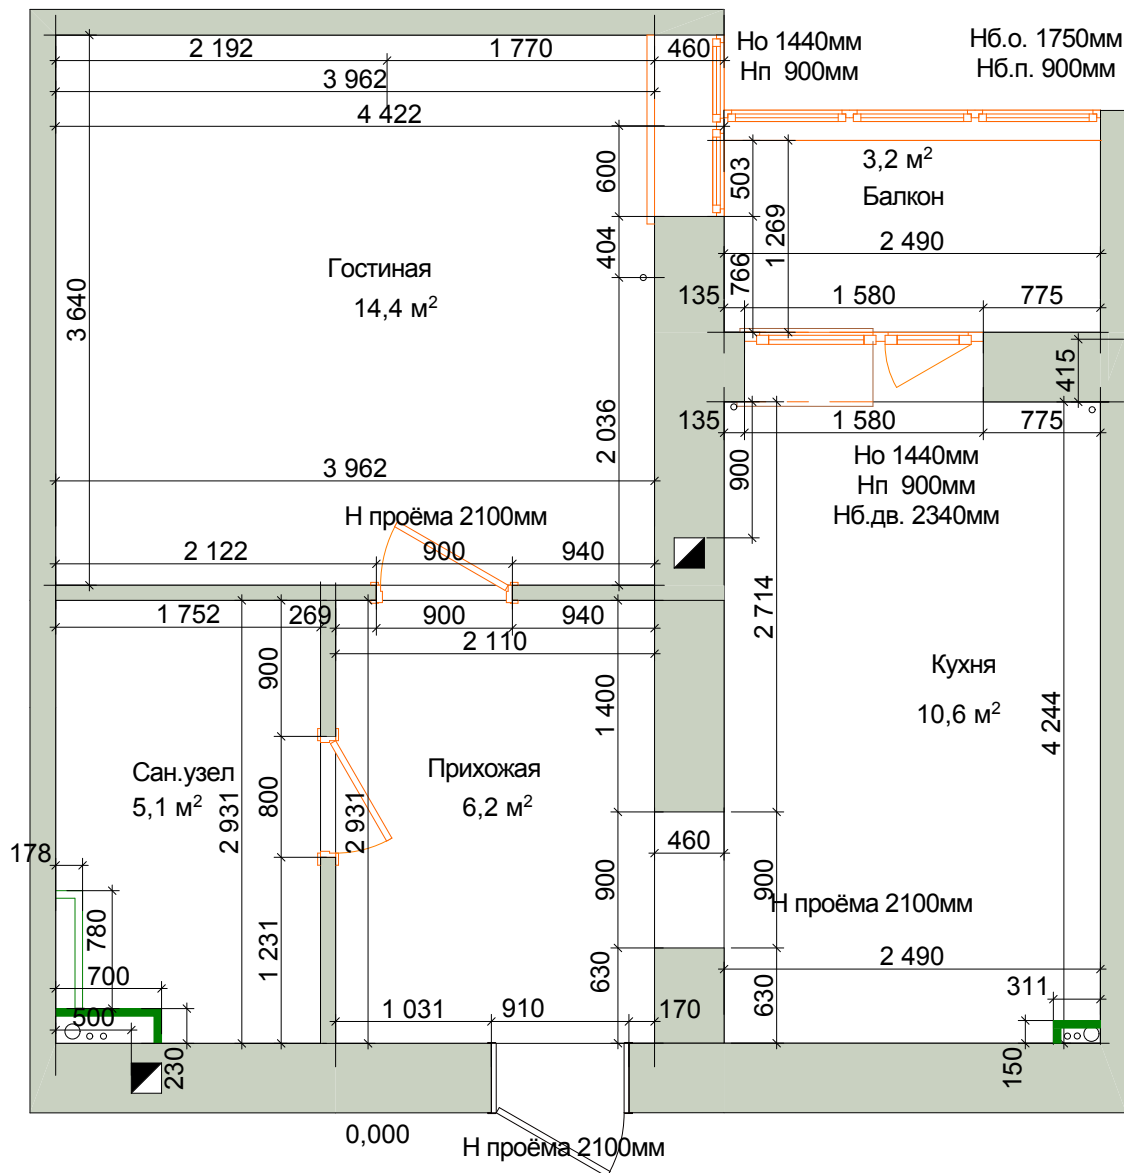

Условные обозначения

- существующие стены
- существующие перегородки
- существующие перегородки
- возводимые перегородки:
Профиль 50мм + ВГКЛ 10мм + ВГКЛ 10мм
- возводимые перегородки Н 210:
Профиль 50мм + ВГКЛ 10мм + ВГКЛ 10мм

Применения:
1. За отметку 0,000 принята отметка чистового пола.

2. Размеры стен и проемов даны без учета отделочных материалов.

3. Высота потолка (желаемая) 2650мм от уровня чистового пола.

4. В месте расположения труб в сан.узле организовать скрытый люк-невидимку.


5. Выполнить утепление наружной стены балкона.

Должность	Фамилия И.О.	Подп	Дата	1-но комнатная квартира	Стадия	Лист	Листов
Дизайнер	Гудкова Н.А.			г.Владимир, ул.Северная,д.55	РП	4	16
Заказчик	ФИО						
				План монтируемых перегородок			

План с расстановкой мебели и оборудования М 1:50

Экспликация помещений

№	Наименование	Площадь, м.кв.
1	Прихожая	6,2
2	Гостиная	14,4
3	Кухня	10,6
4	Балкон	3,2
5	Сан. узел	5,1
Общая площадь		39,5

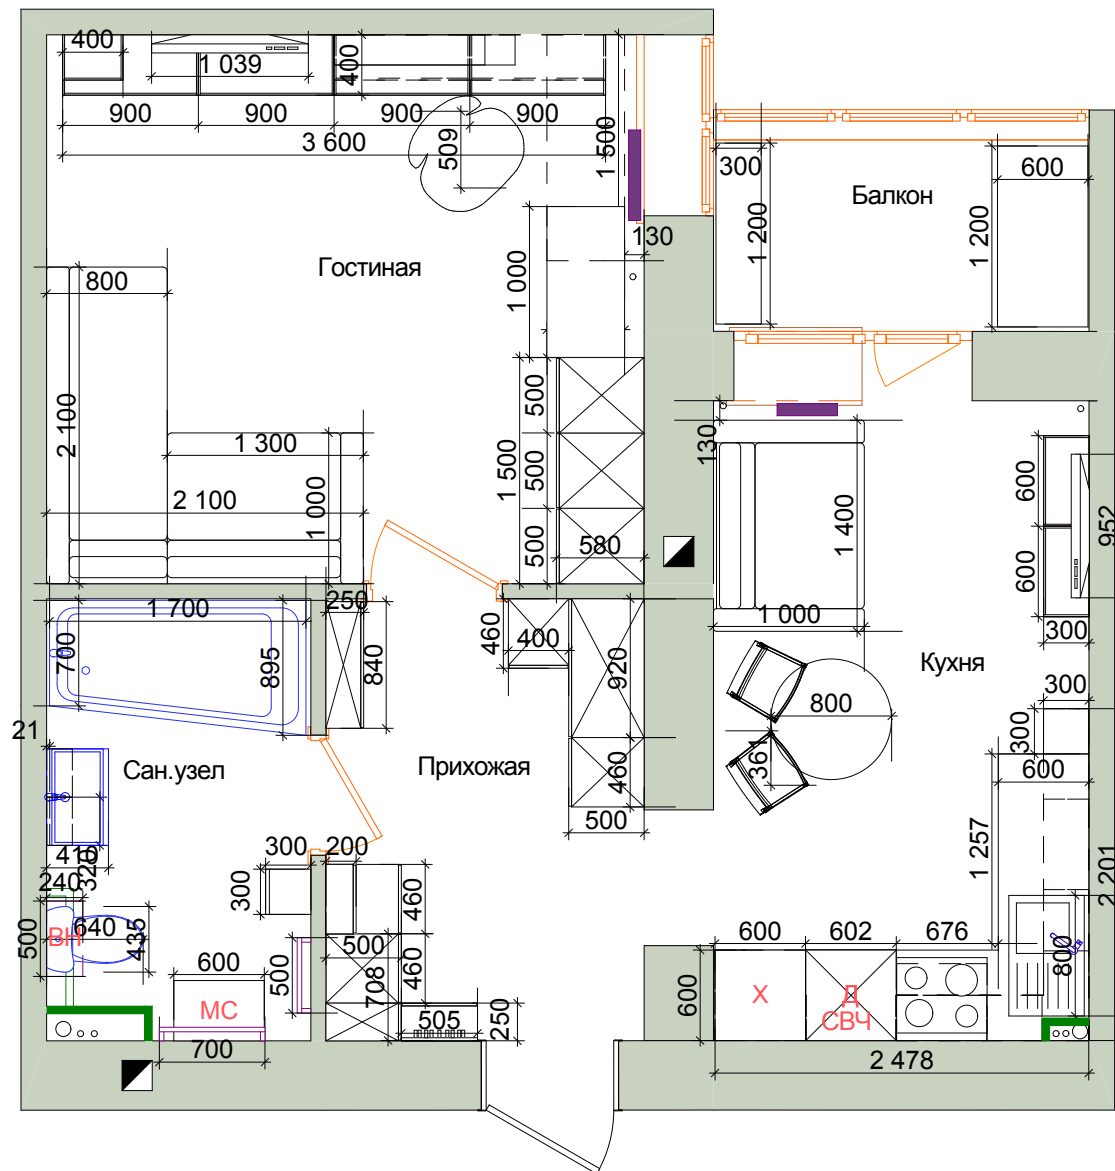


Примечания:
 1. За отметку 0,000 принята отметка чистового пола.
 2. Размеры стен и проемов даны без учета отделочных материалов.

Должность	Фамилия И.О.	Подп	Дата	1-но комнатная квартира	Стадия	Лист	Листов
Дизайнер	Гудкова Н.А.			г.Владимир, ул.Северная, д.55	РП	5	16
Заказчик	ФИО						
				План с расстановкой мебели и оборудования			





Примечания:

Должность	Фамилия И.О.	Подп	Дата	1-но комнатная квартира г.Владимир, ул.Северная,д.55	Стадия	Лист	Листов
Дизайнер	Гудкова Н.А.				РП	6	16
Заказчик	ФИО			Прихожая. Визуализация 1			




Примечания:

Должность	Фамилия И.О.	Подп	Дата	1-но комнатная квартира г.Владимир, ул.Северная,д.55	Стадия	Лист	Листов
Дизайнер	Гудкова Н.А.				РП	7	16
Заказчик	ФИО				Прихожая. Визуализация 2		






Примечания:

Должность	Фамилия И.О.	Подп	Дата	1-но комнатная квартира г.Владимир, ул.Северная,д.55	Стадия	Лист	Листов
Дизайнер	Гудкова Н.А.				РП	8	16
Заказчик	ФИО			Кухня. Визуализация 1			




Примечания:

Должность	Фамилия И.О.	Подп	Дата	1-но комнатная квартира г.Владимир, ул.Северная,д.55	Стадия	Лист	Листов
Дизайнер	Гудкова Н.А.				РП	9	16
Заказчик	ФИО			Кухня. Визуализация 2			




Примечания:

Должность	Фамилия И.О.	Подп	Дата	1-но комнатная квартира г.Владимир, ул.Северная,д.55	Стадия	Лист	Листов
Дизайнер	Гудкова Н.А.				РП	10	16
Заказчик	ФИО			Кухня. Визуализация 3			




Примечания:

Должность	Фамилия И.О.	Подп	Дата	1-но комнатная квартира г.Владимир, ул.Северная,д.55	Стадия	Лист	Листов
Дизайнер	Гудкова Н.А.				РП	11	16
Заказчик	ФИО			Гостиная. Визуализация 1			




Примечания:

Должность	Фамилия И.О.	Подп	Дата	1-но комнатная квартира г.Владимир, ул.Северная,д.55	Стадия	Лист	Листов
Дизайнер	Гудкова Н.А.				РП	12	16
Заказчик	ФИО			Гостиная. Визуализация 2			




Примечания:

Должность	Фамилия И.О.	Подп	Дата	1-но комнатная квартира г.Владимир, ул.Северная,д.55	Стадия	Лист	Листов
Дизайнер	Гудкова Н.А.				РП	13	16
Заказчик	ФИО			Гостиная. Визуализация 3			




Примечания:

Должность	Фамилия И.О.	Подп	Дата	1-но комнатная квартира г.Владимир, ул.Северная,д.55	Стадия	Лист	Листов
Дизайнер	Гудкова Н.А.				РП	14	16
Заказчик	ФИО			Сан.узел. Визуализация 1			



Примечания:

Должность	Фамилия И.О.	Подп	Дата	1-но комнатная квартира г.Владимир, ул.Северная,д.55	Стадия	Лист	Листов
Дизайнер	Гудкова Н.А.				РП	15	16
Заказчик	ФИО			Сан.узел. Визуализация 2			



Примечания:

Должность	Фамилия И.О.	Подп	Дата	1-но комнатная квартира	Стадия	Лист	Листов
Дизайнер	Гудкова Н.А.			г.Владимир, ул.Северная,д.55	РП	16	16
Заказчик	ФИО						
				Балкон.Визуализация			

